




Grundriss Erdgeschoss

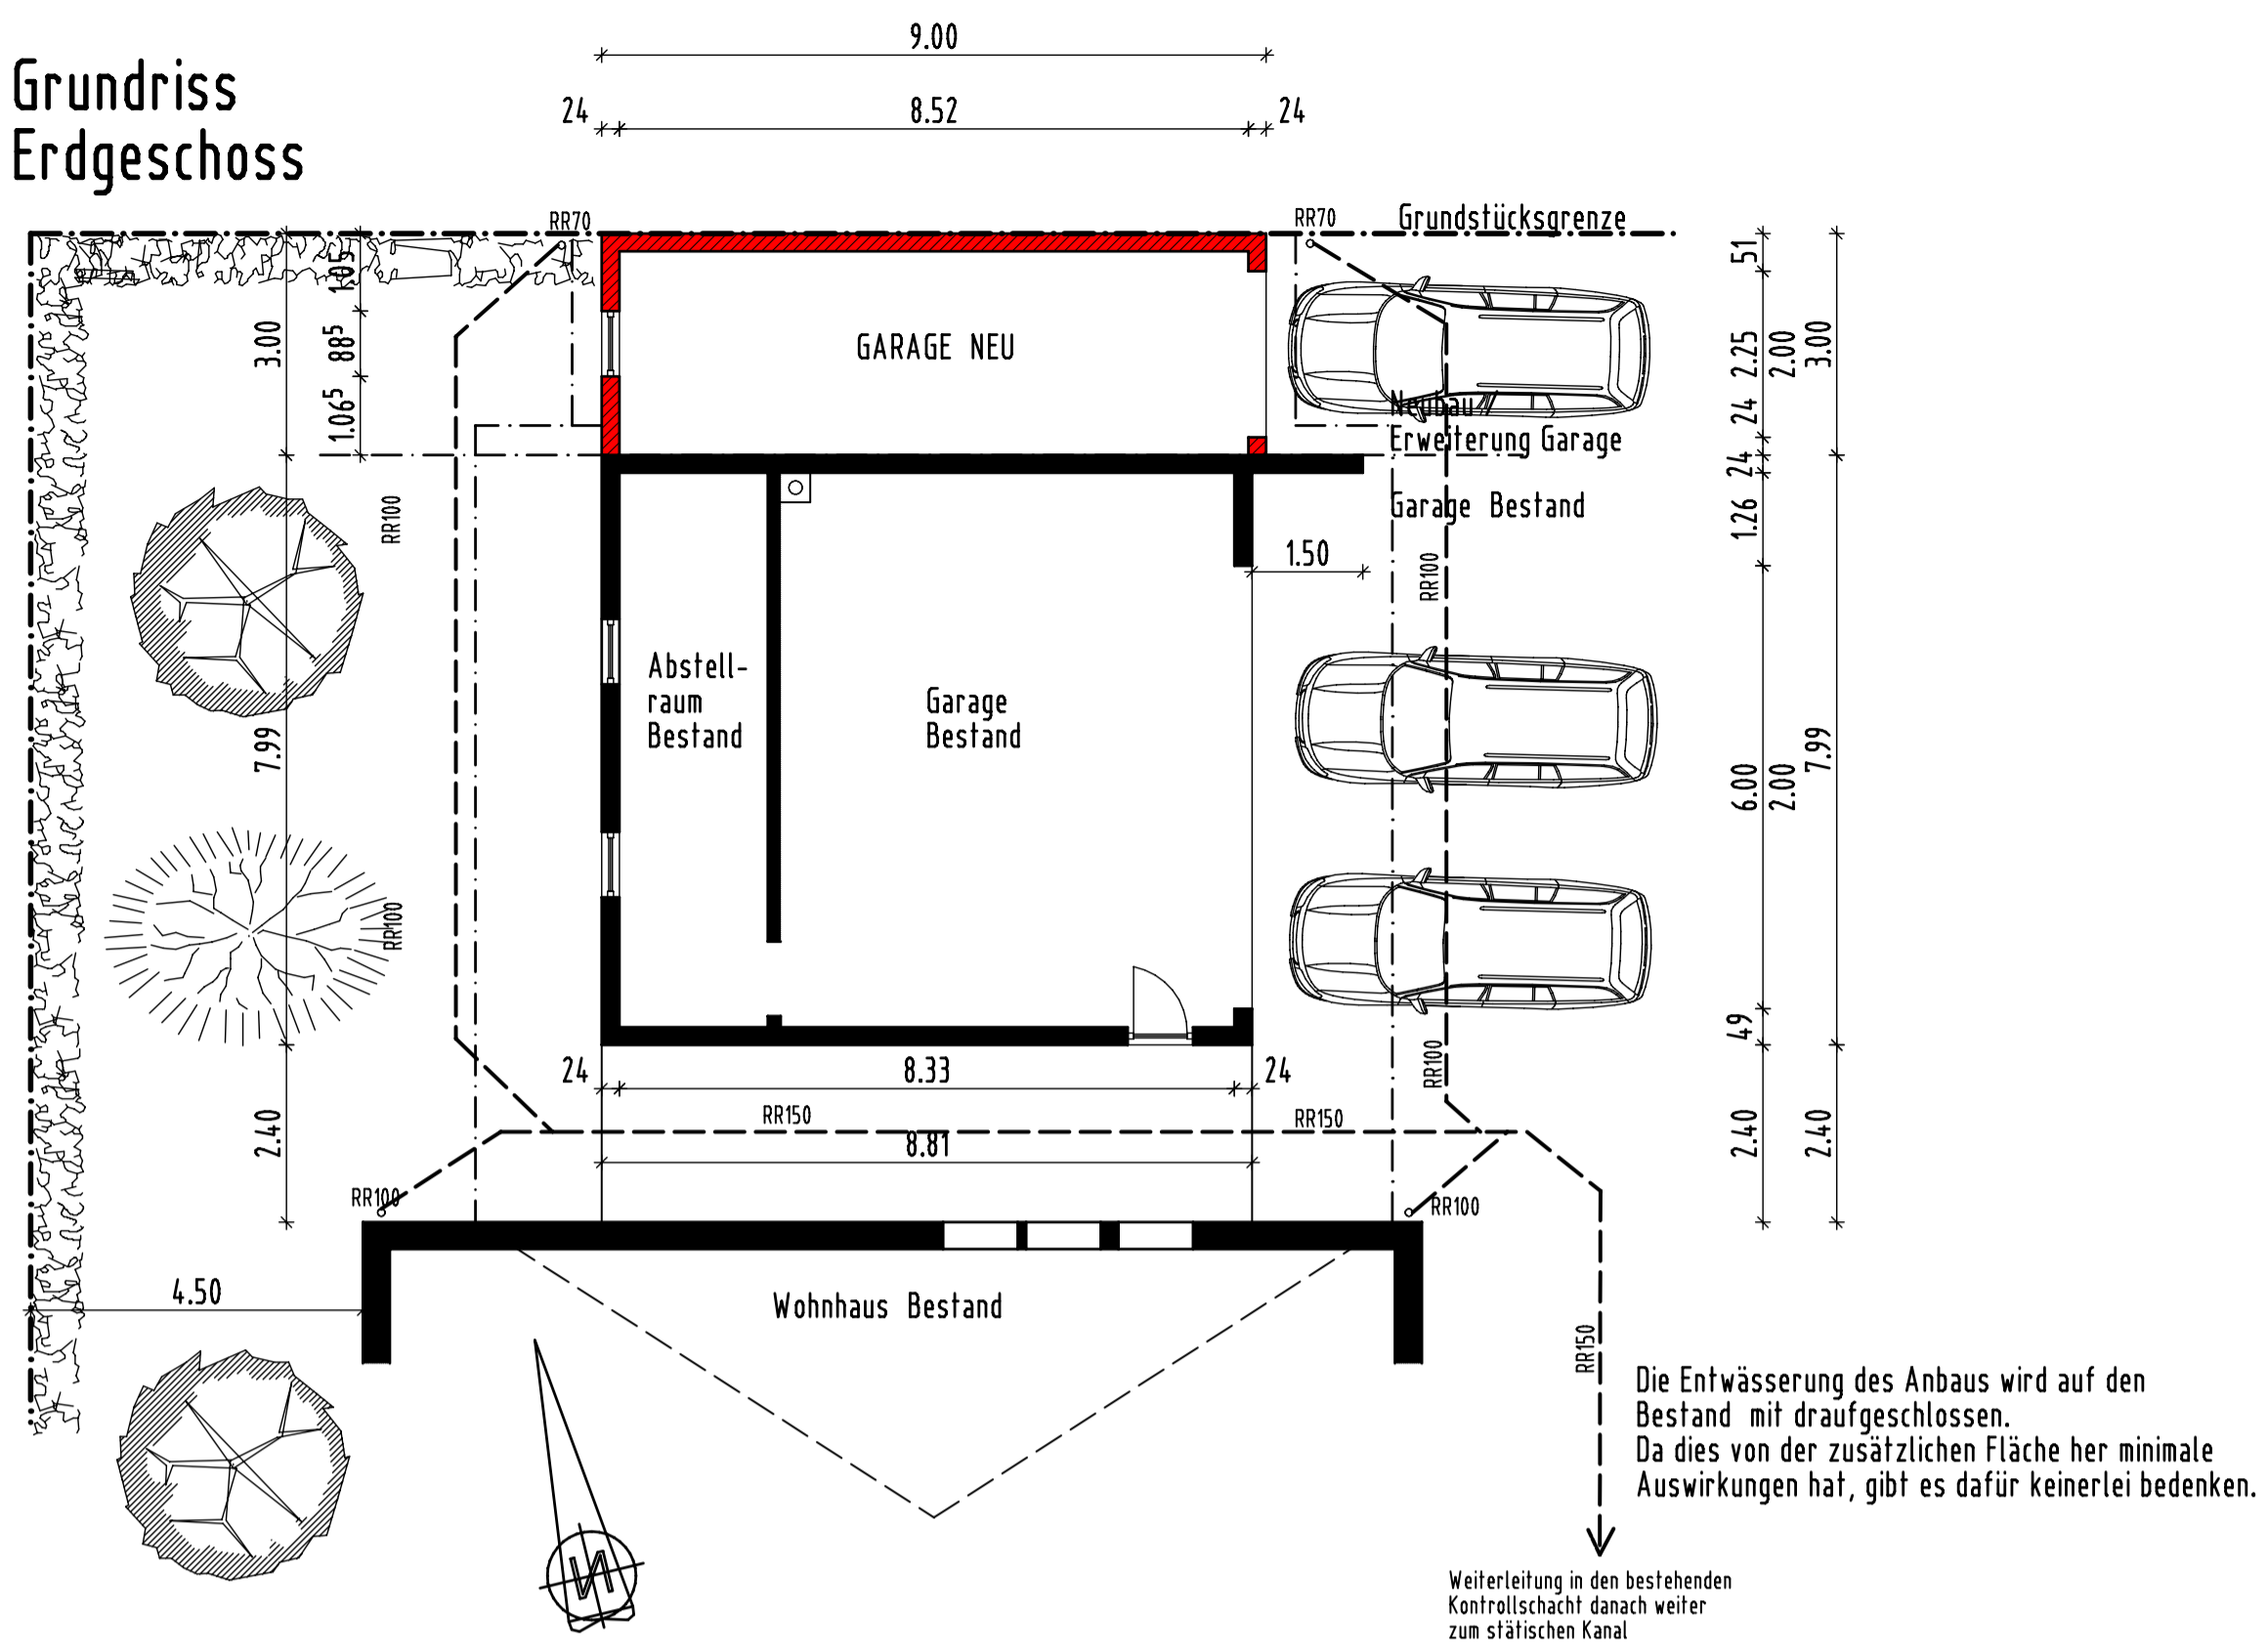


Grundriss Dachgeschoss

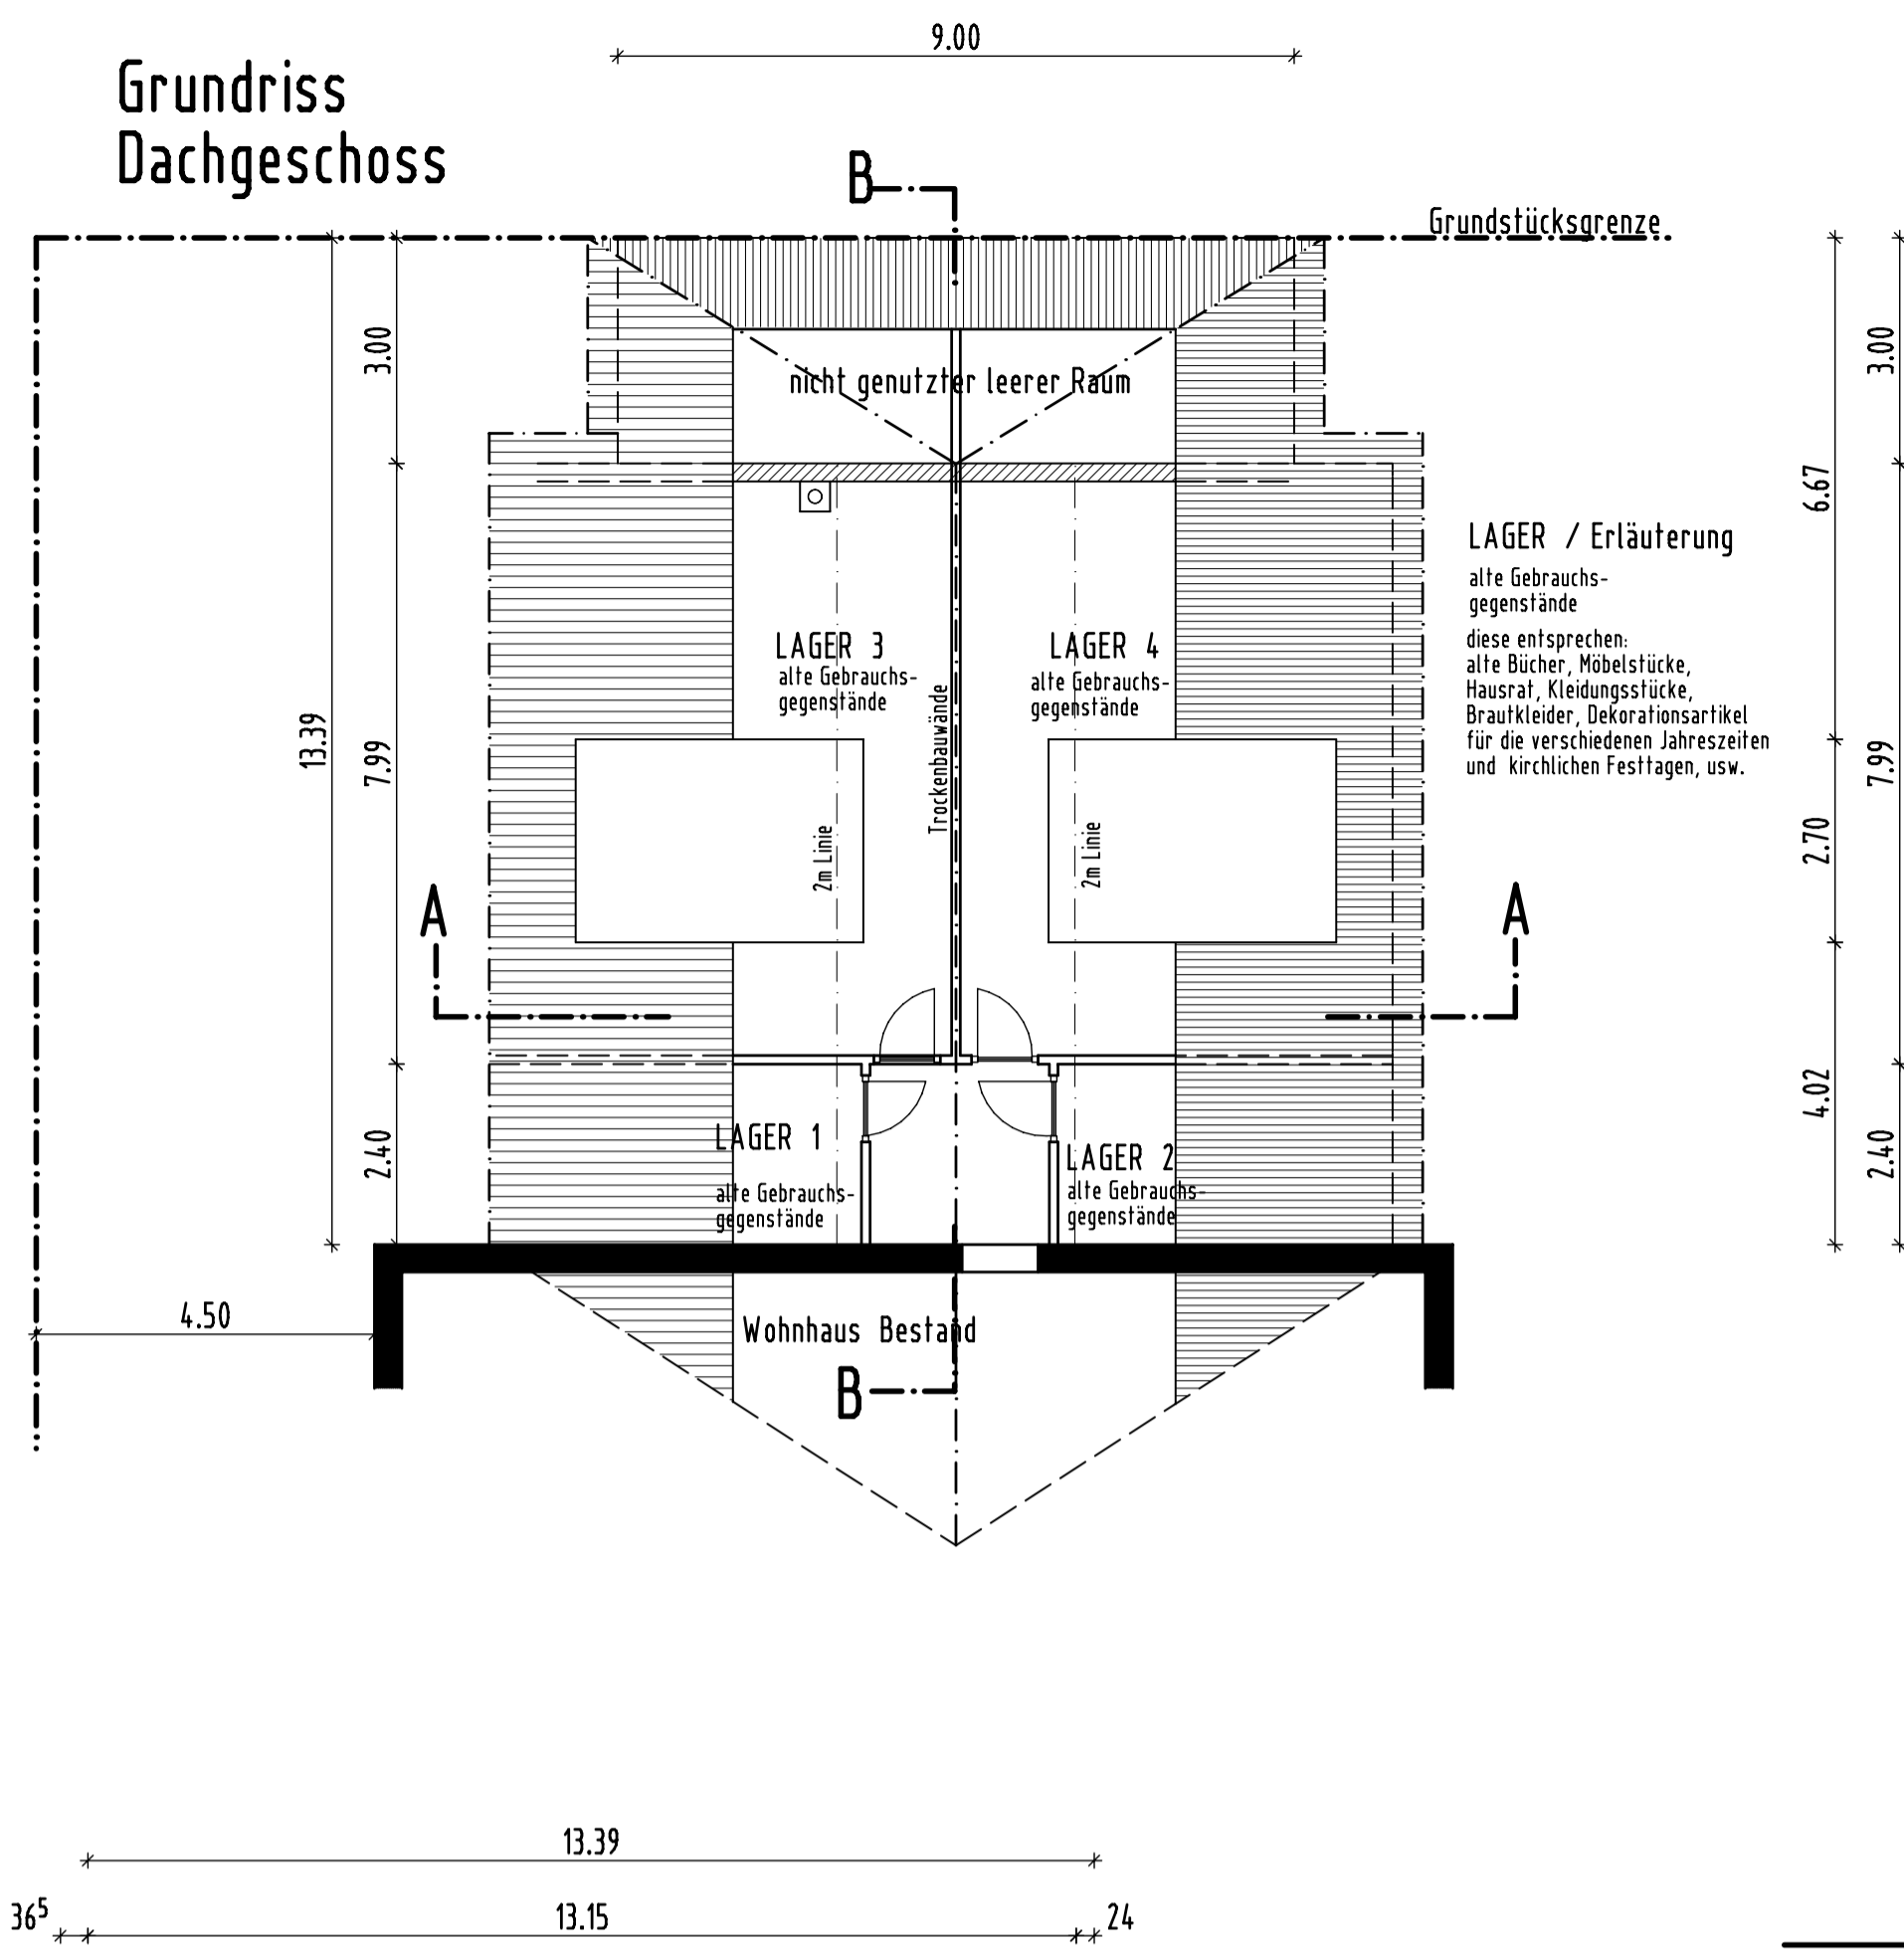


Ansicht von NORDEN

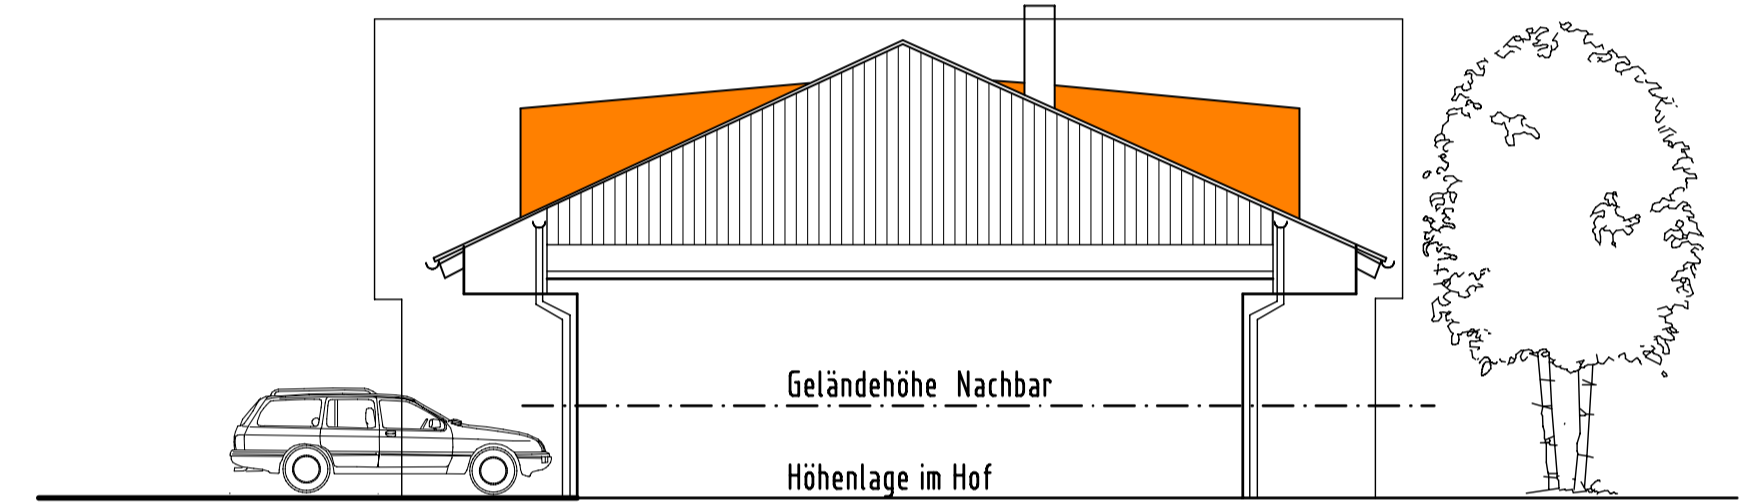

Schnitt A-A

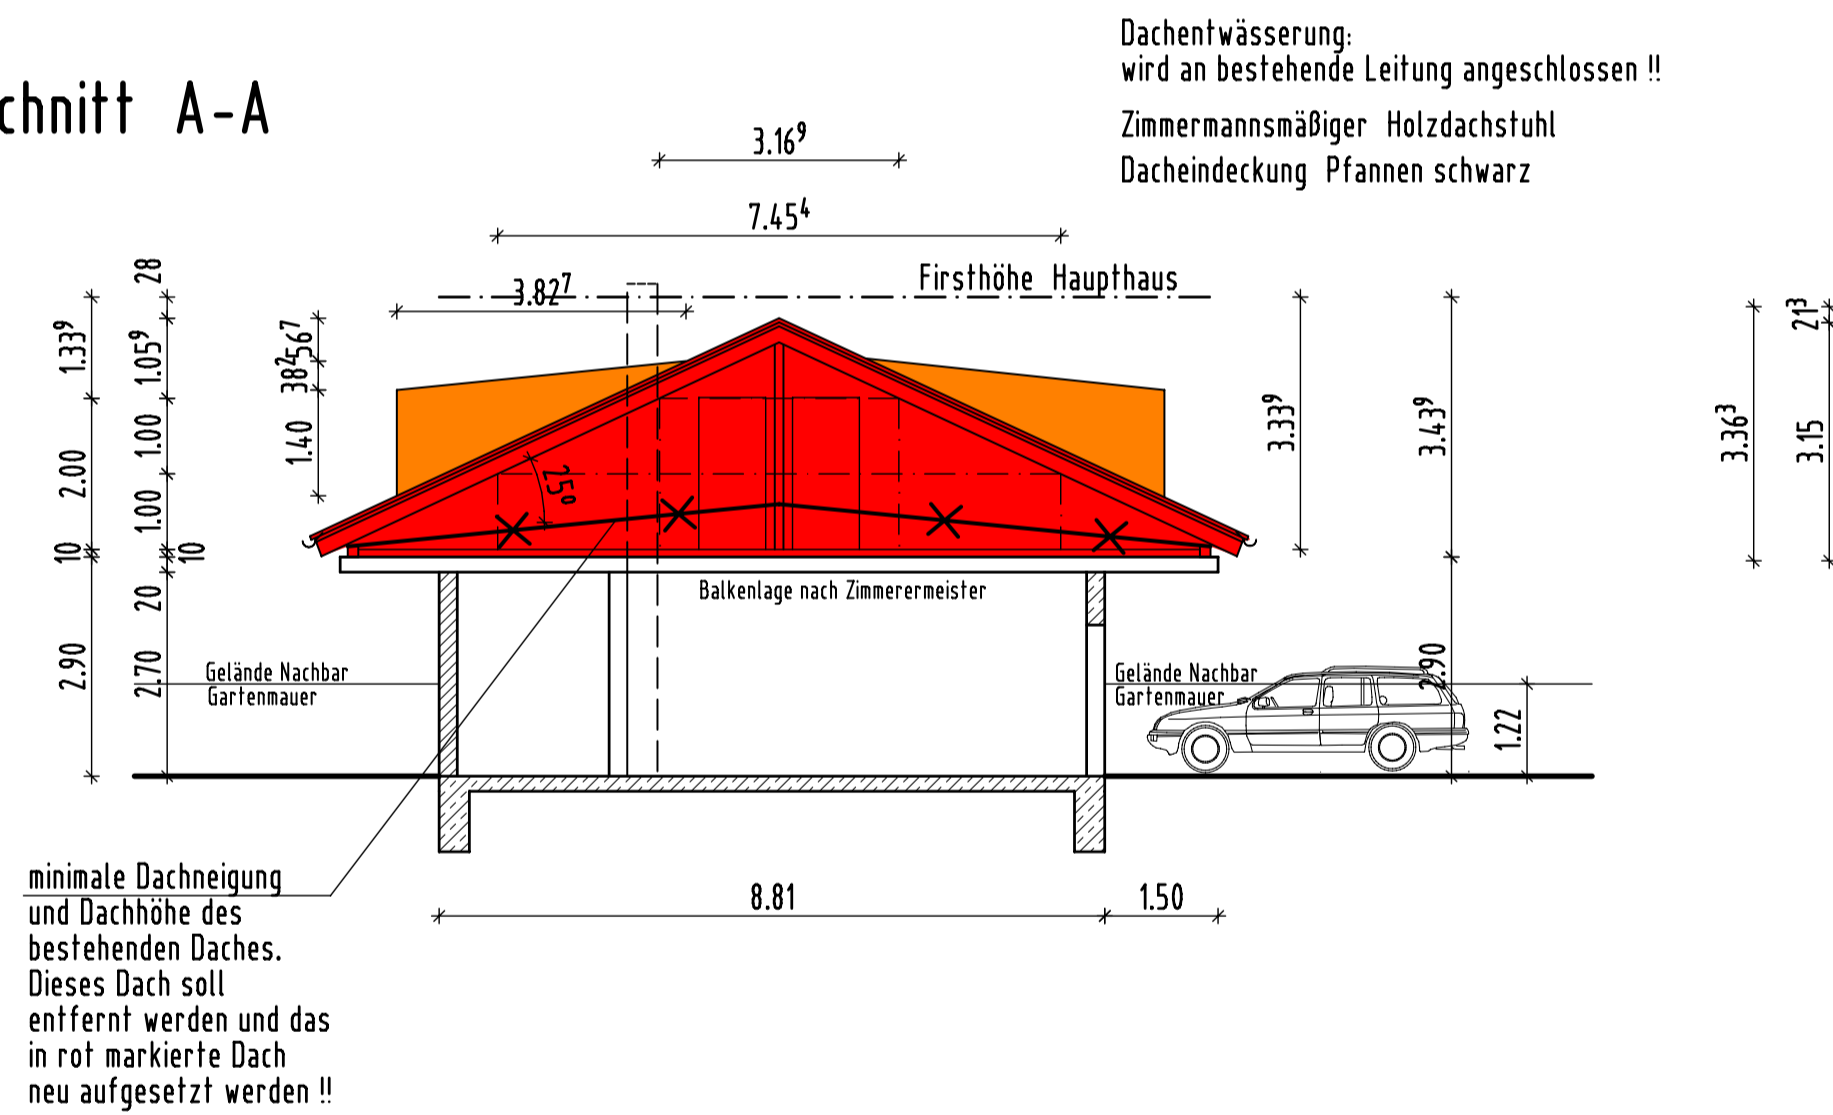

Schnitt B-B

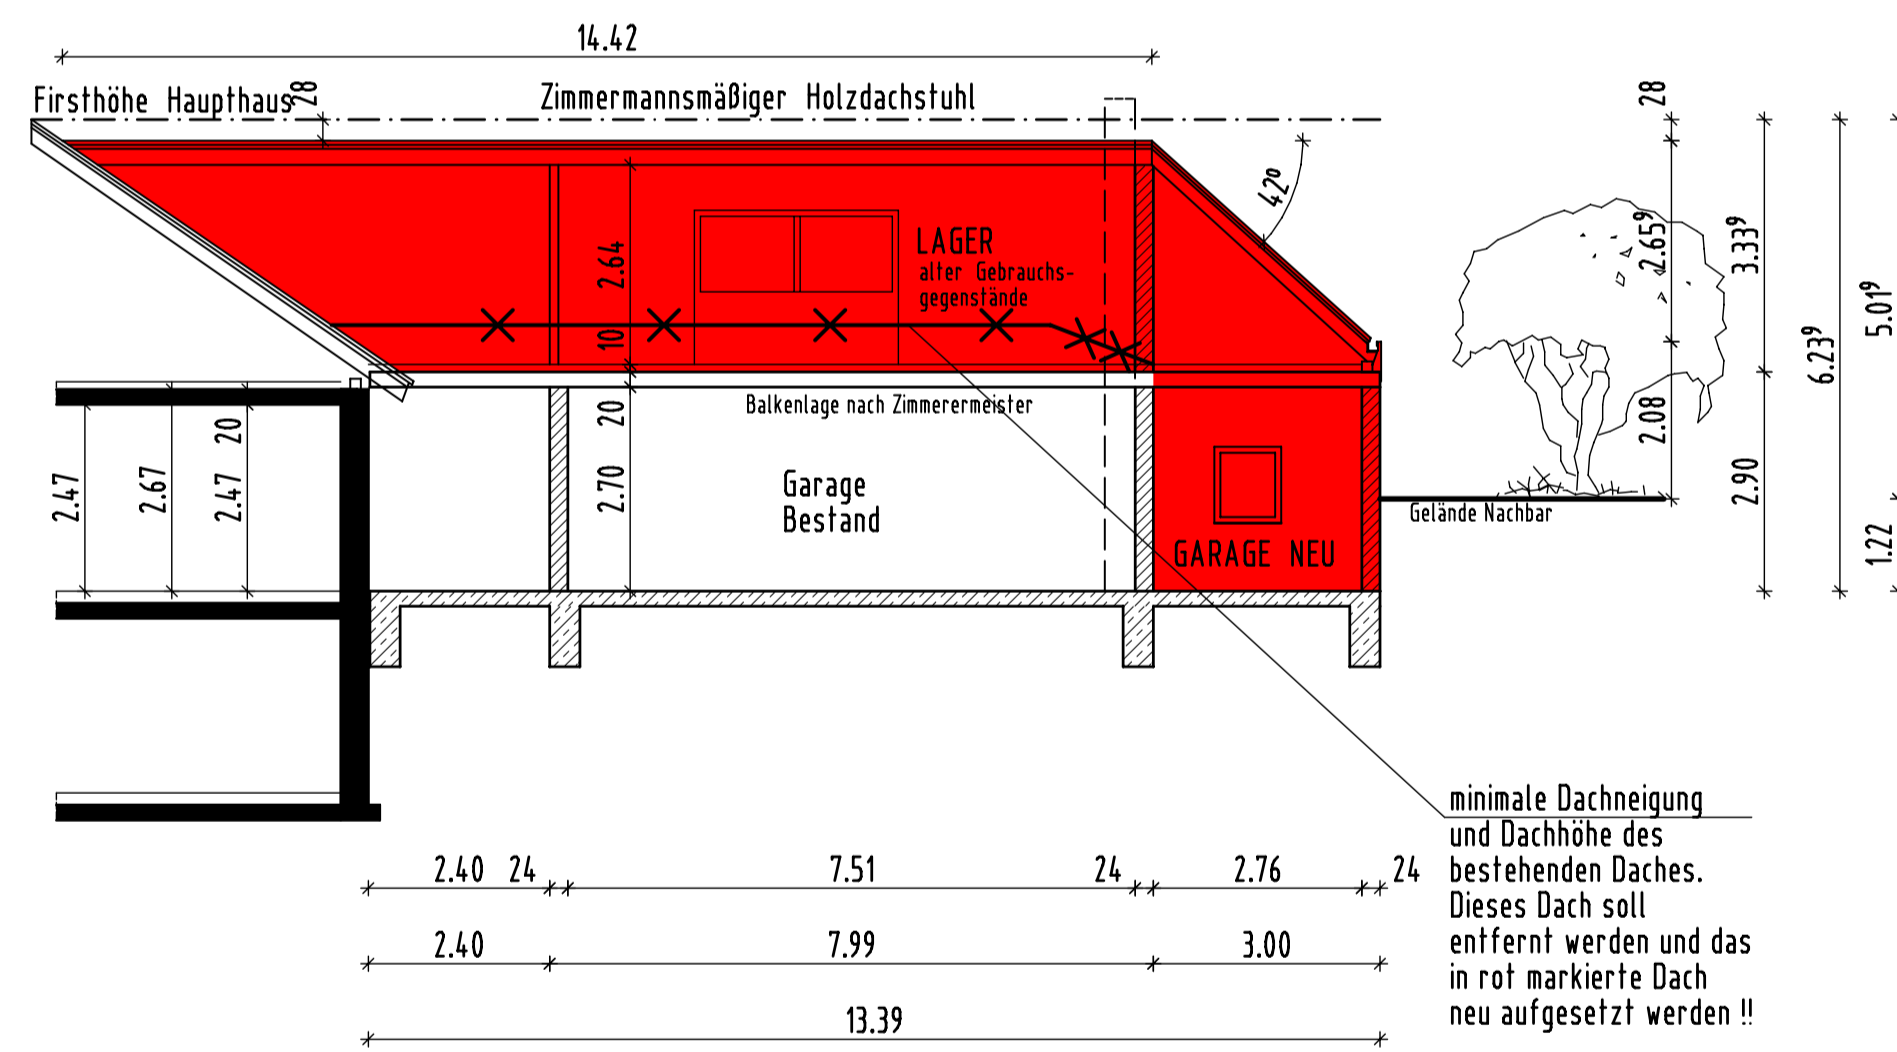


EINGABEPLAN.

weiterung der bestehenden Garage und Errichtung von Lager-räumen über der Garag



Ansicht von OSTEN

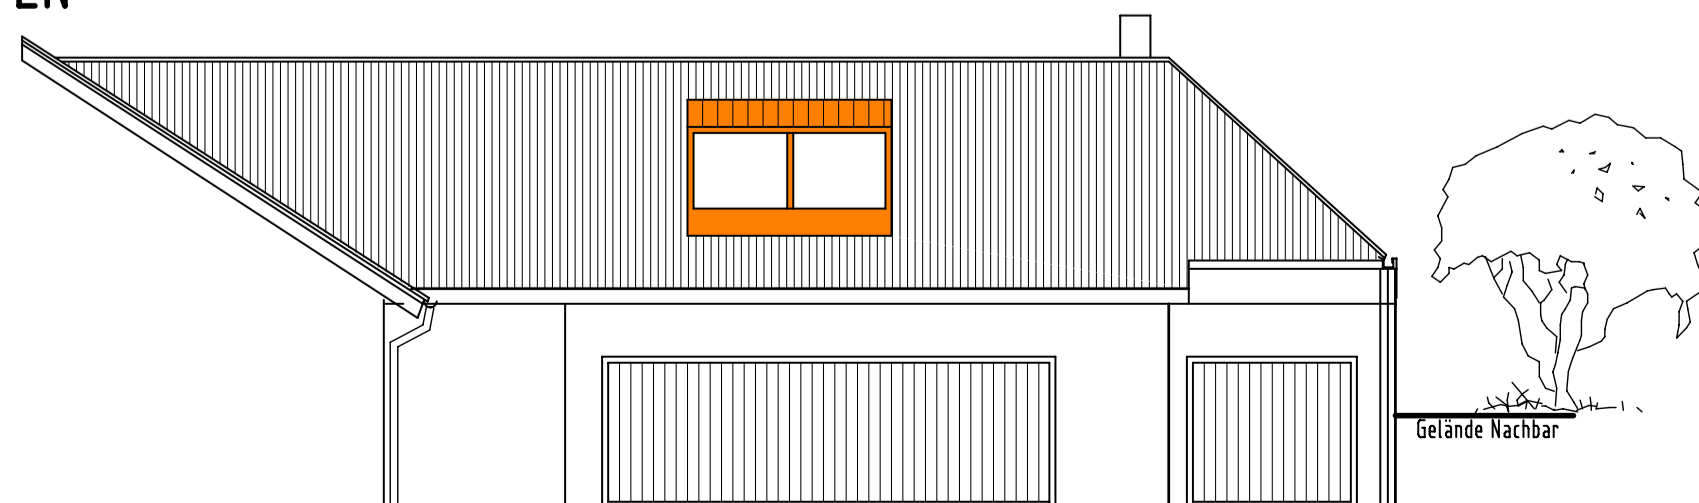

Ansicht von WESTEN

