





SCHALUNG
Rückansicht

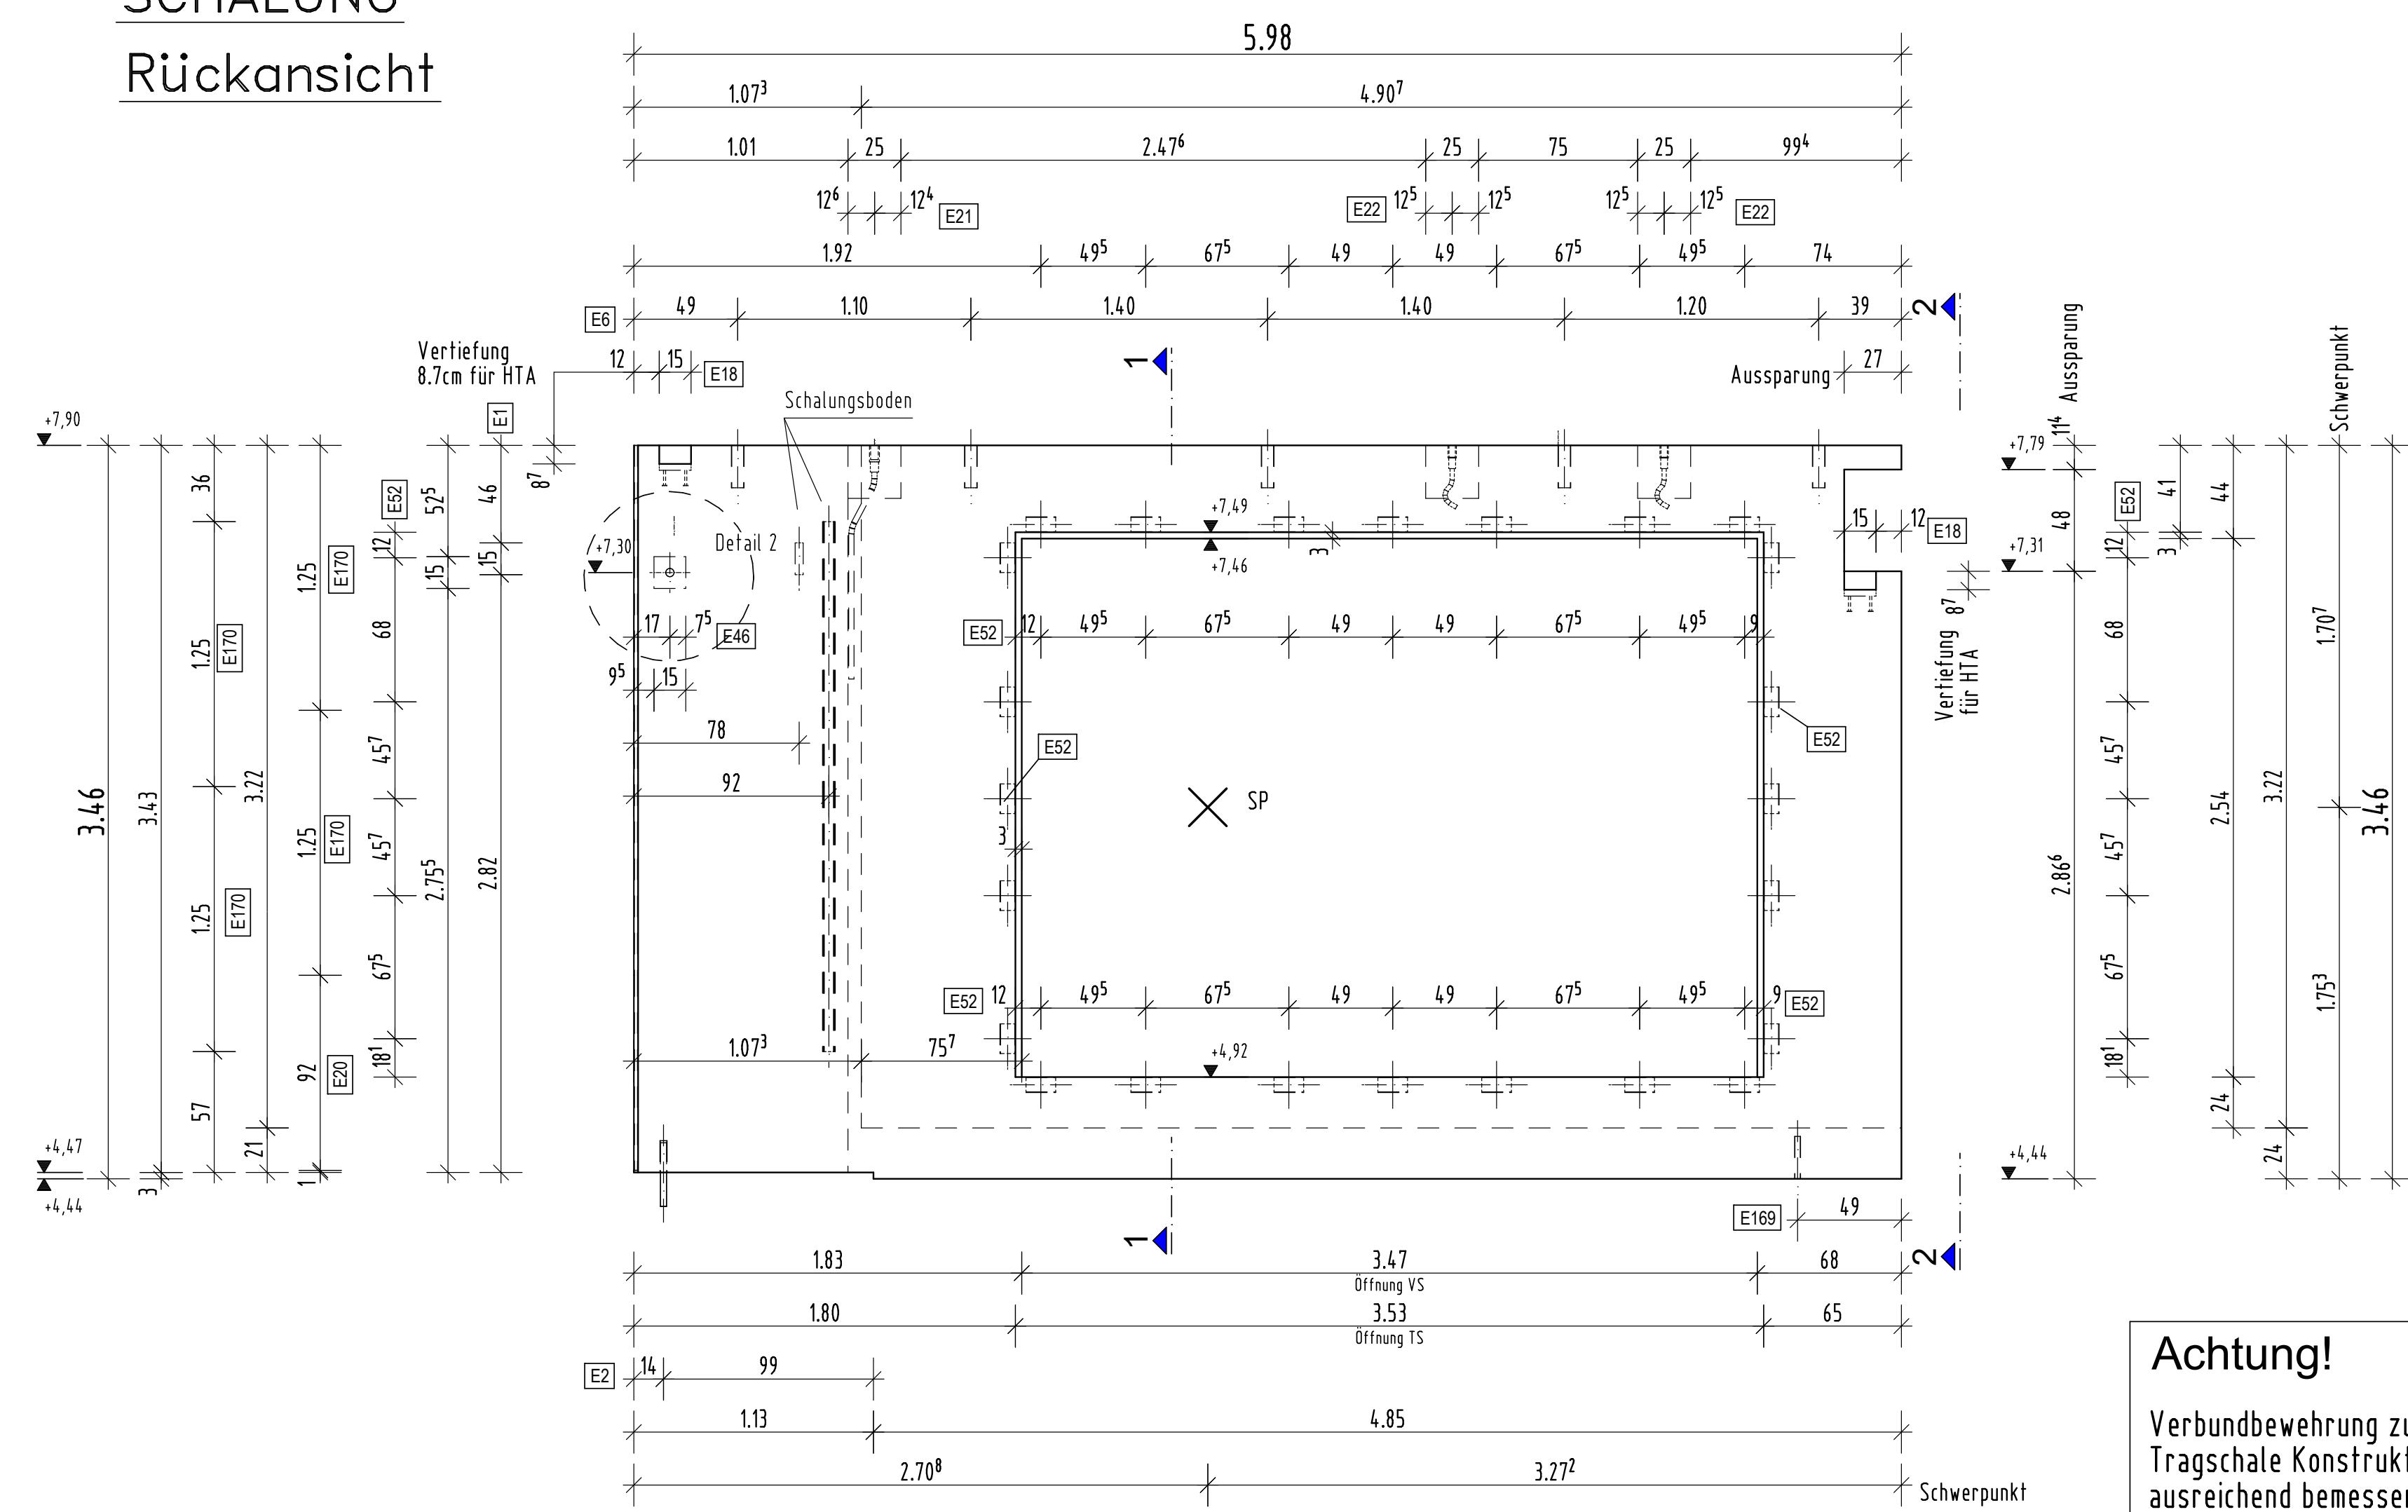


Schnitt 1-1

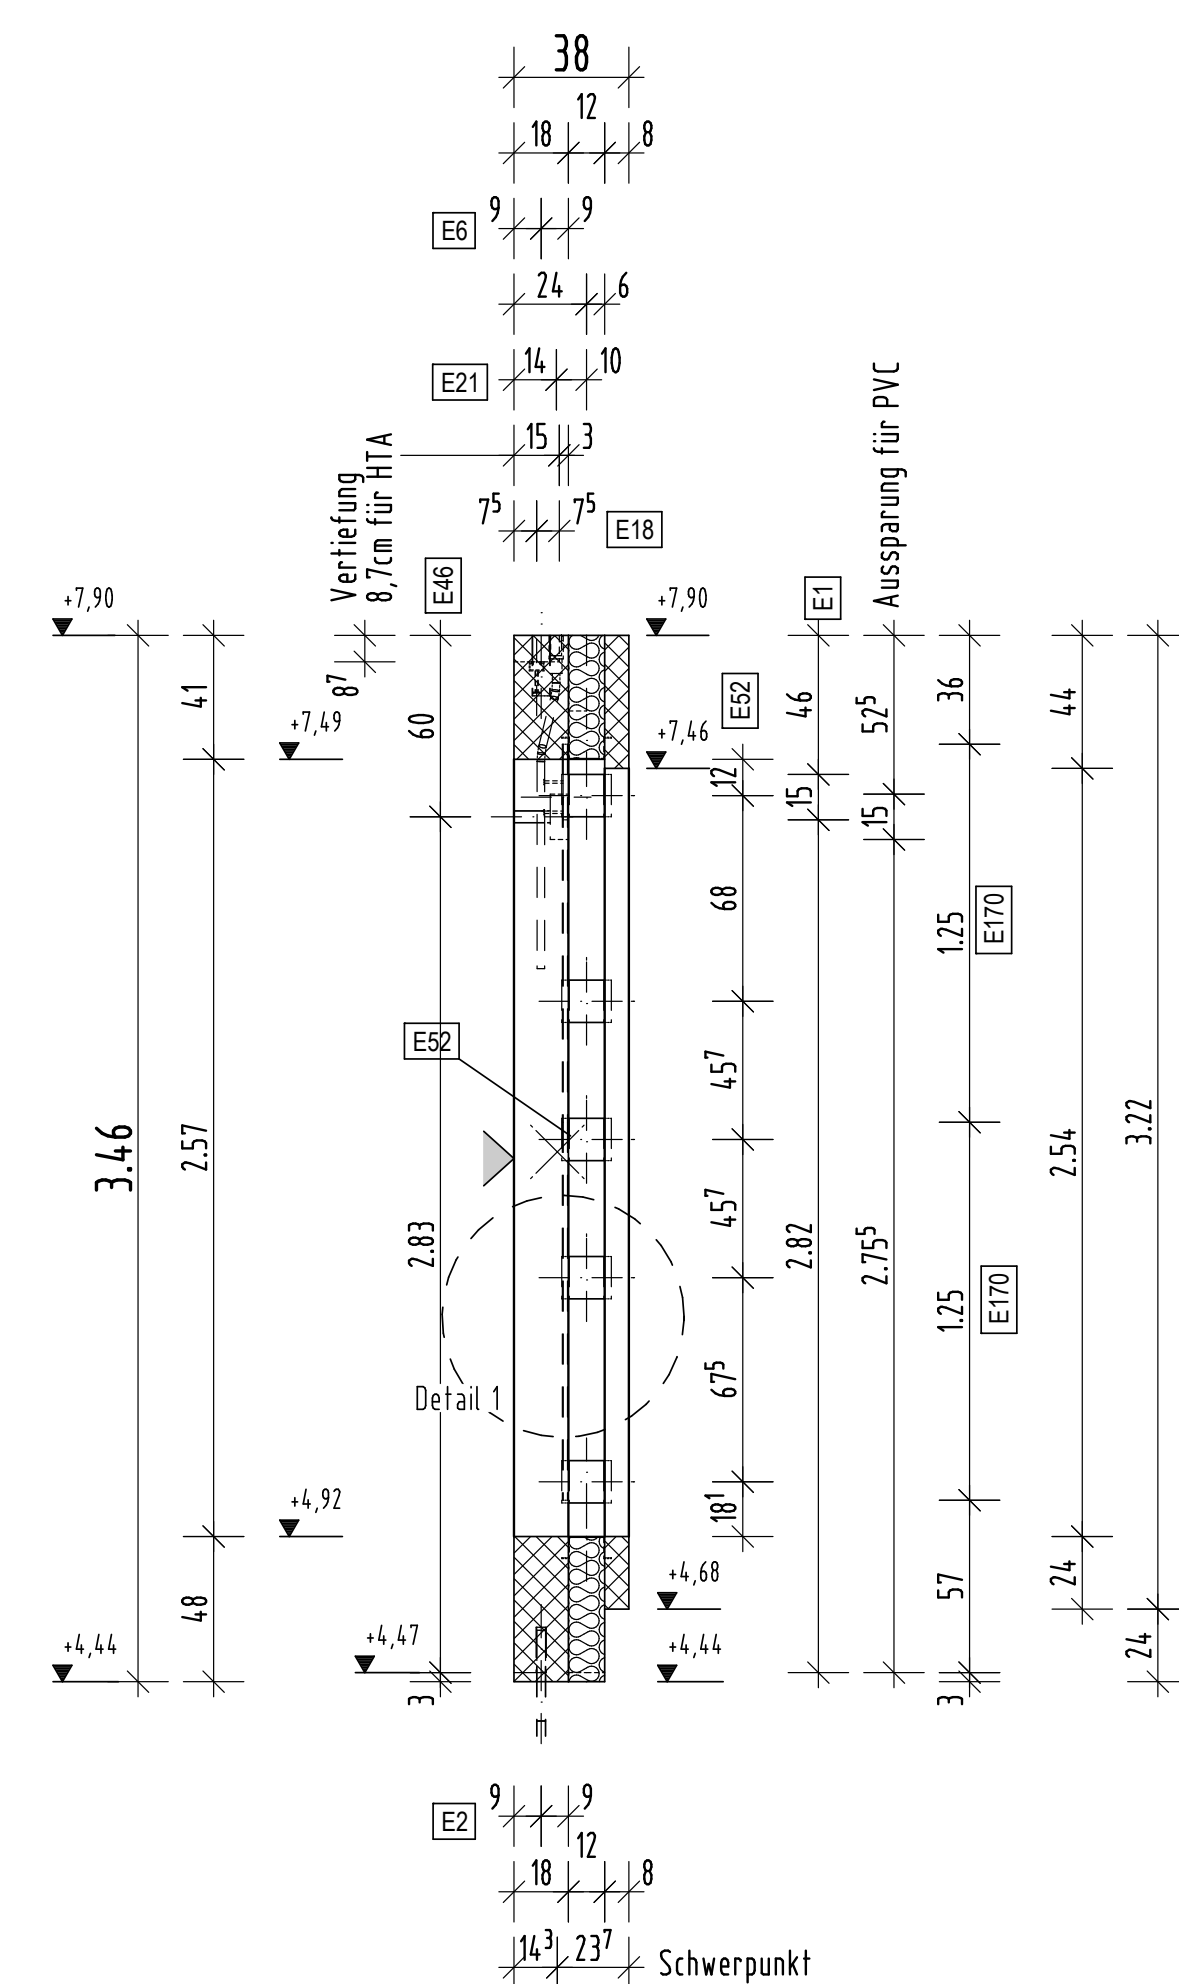

Schnitt 2-2

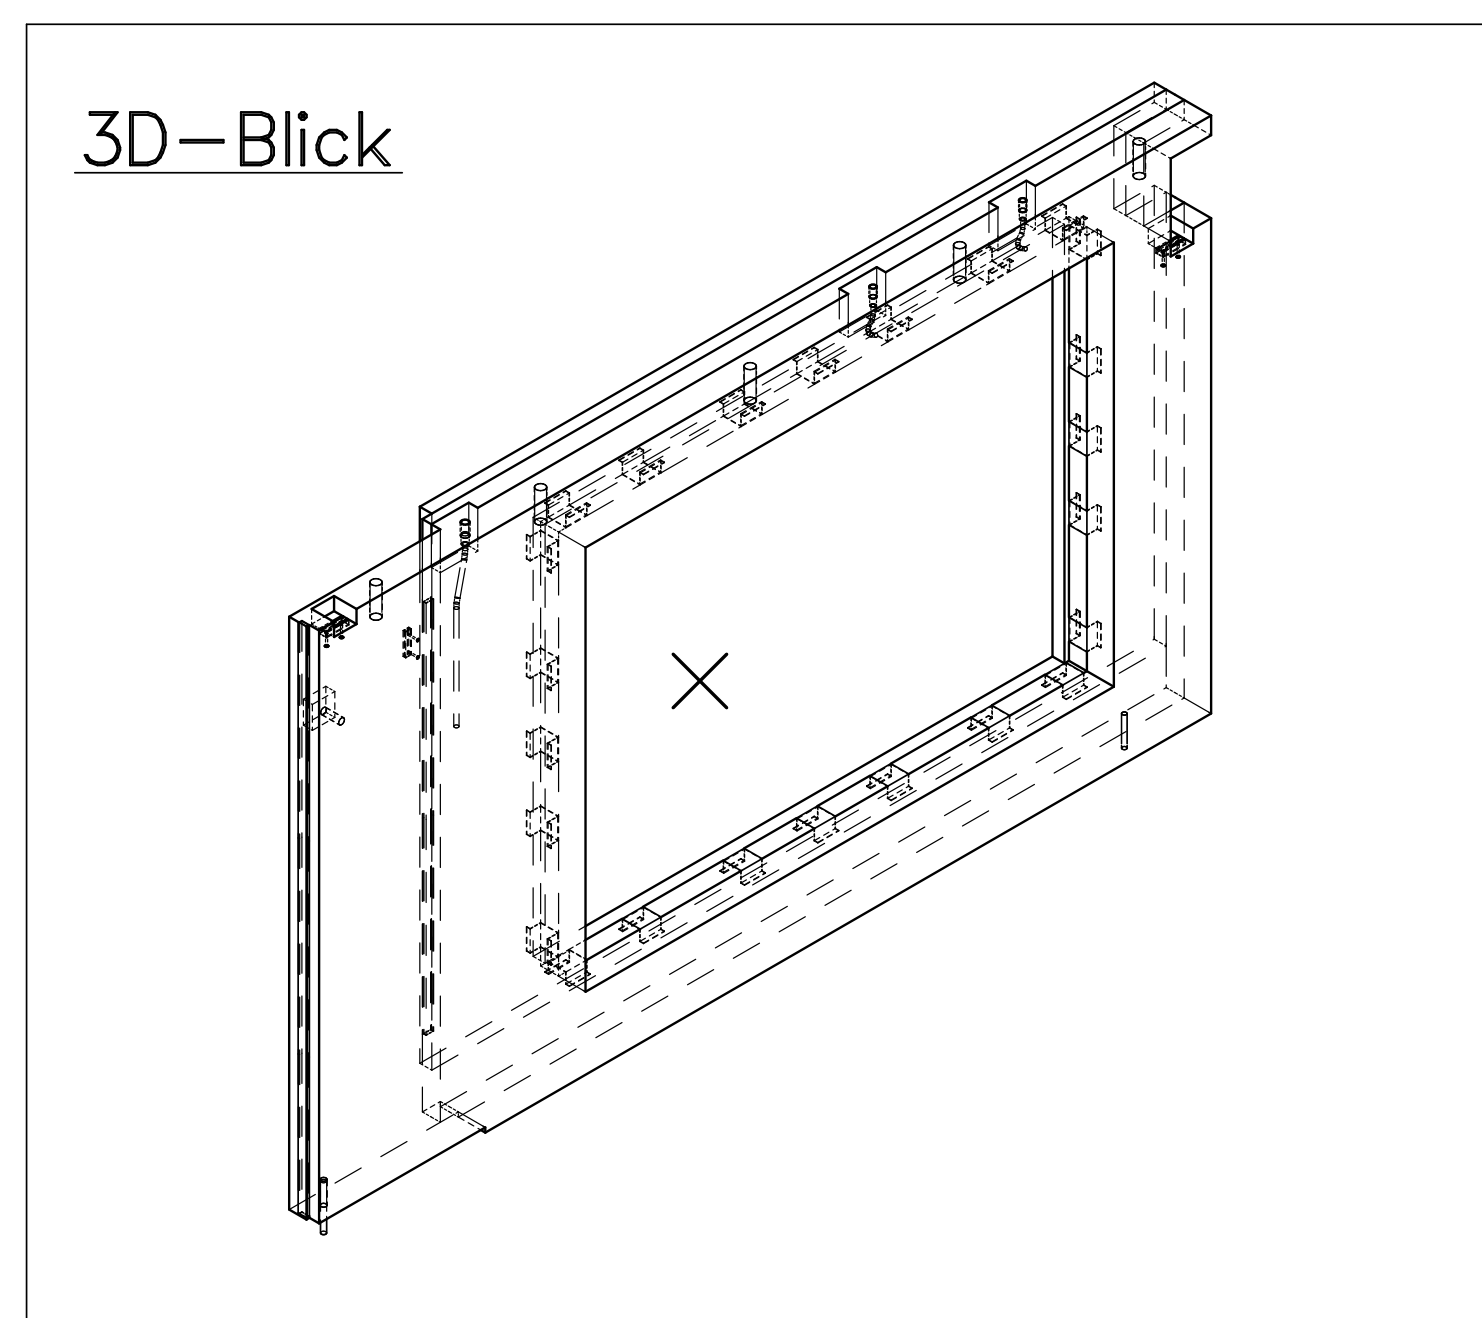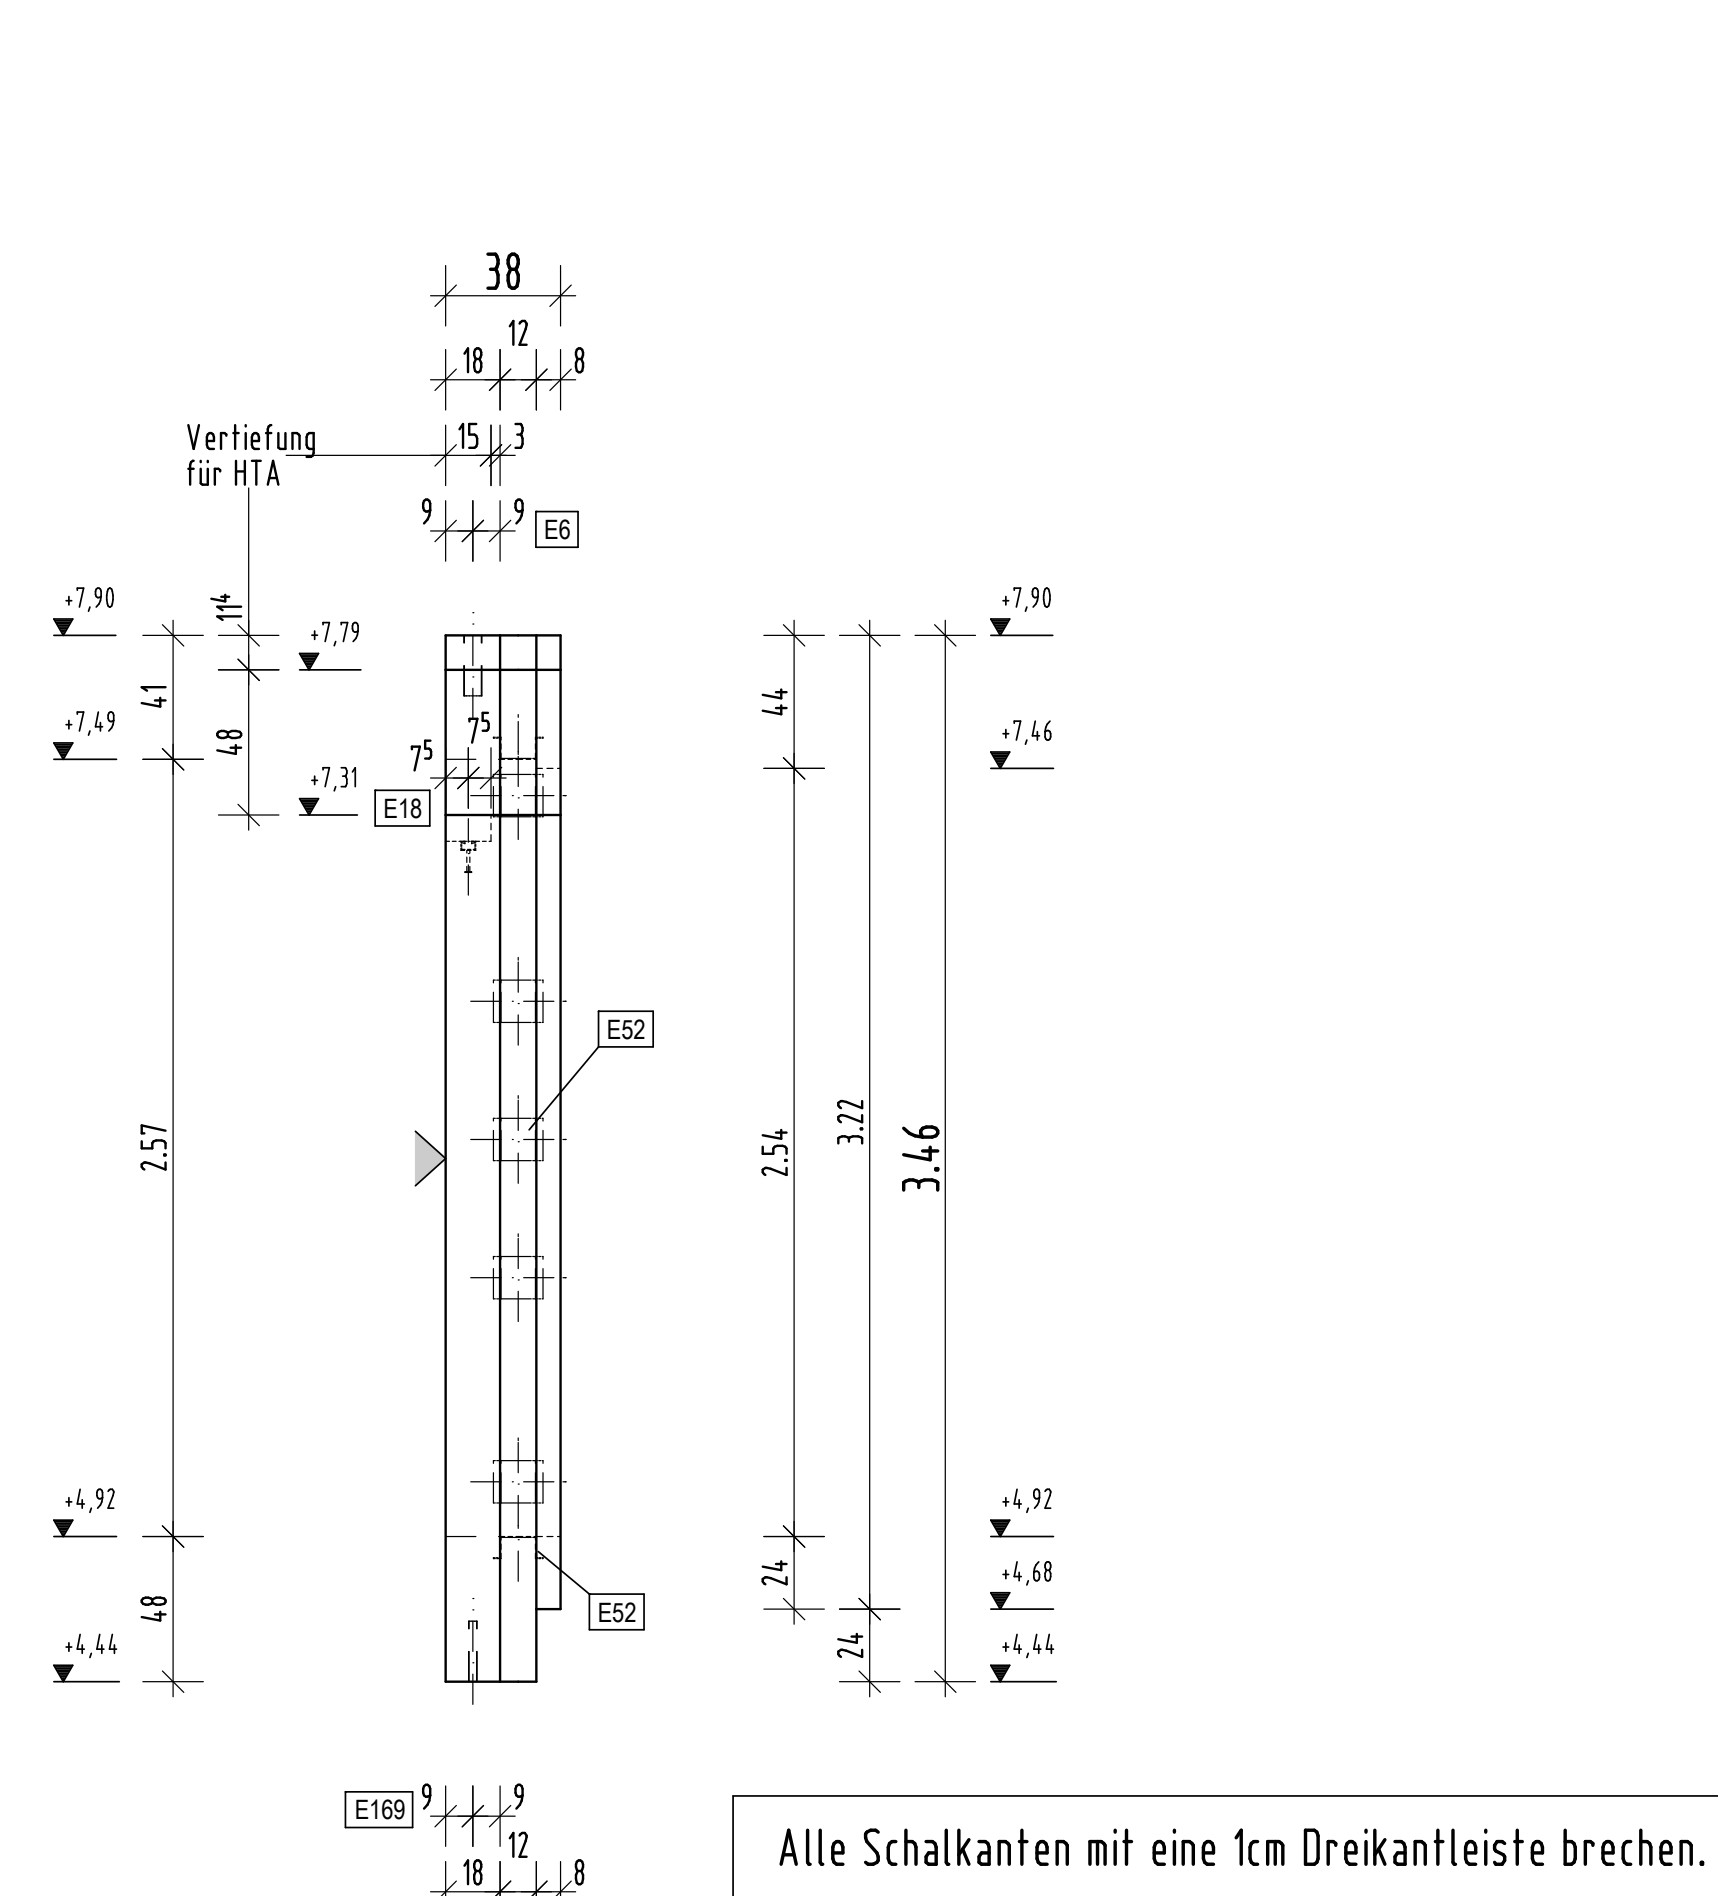


Draufsicht

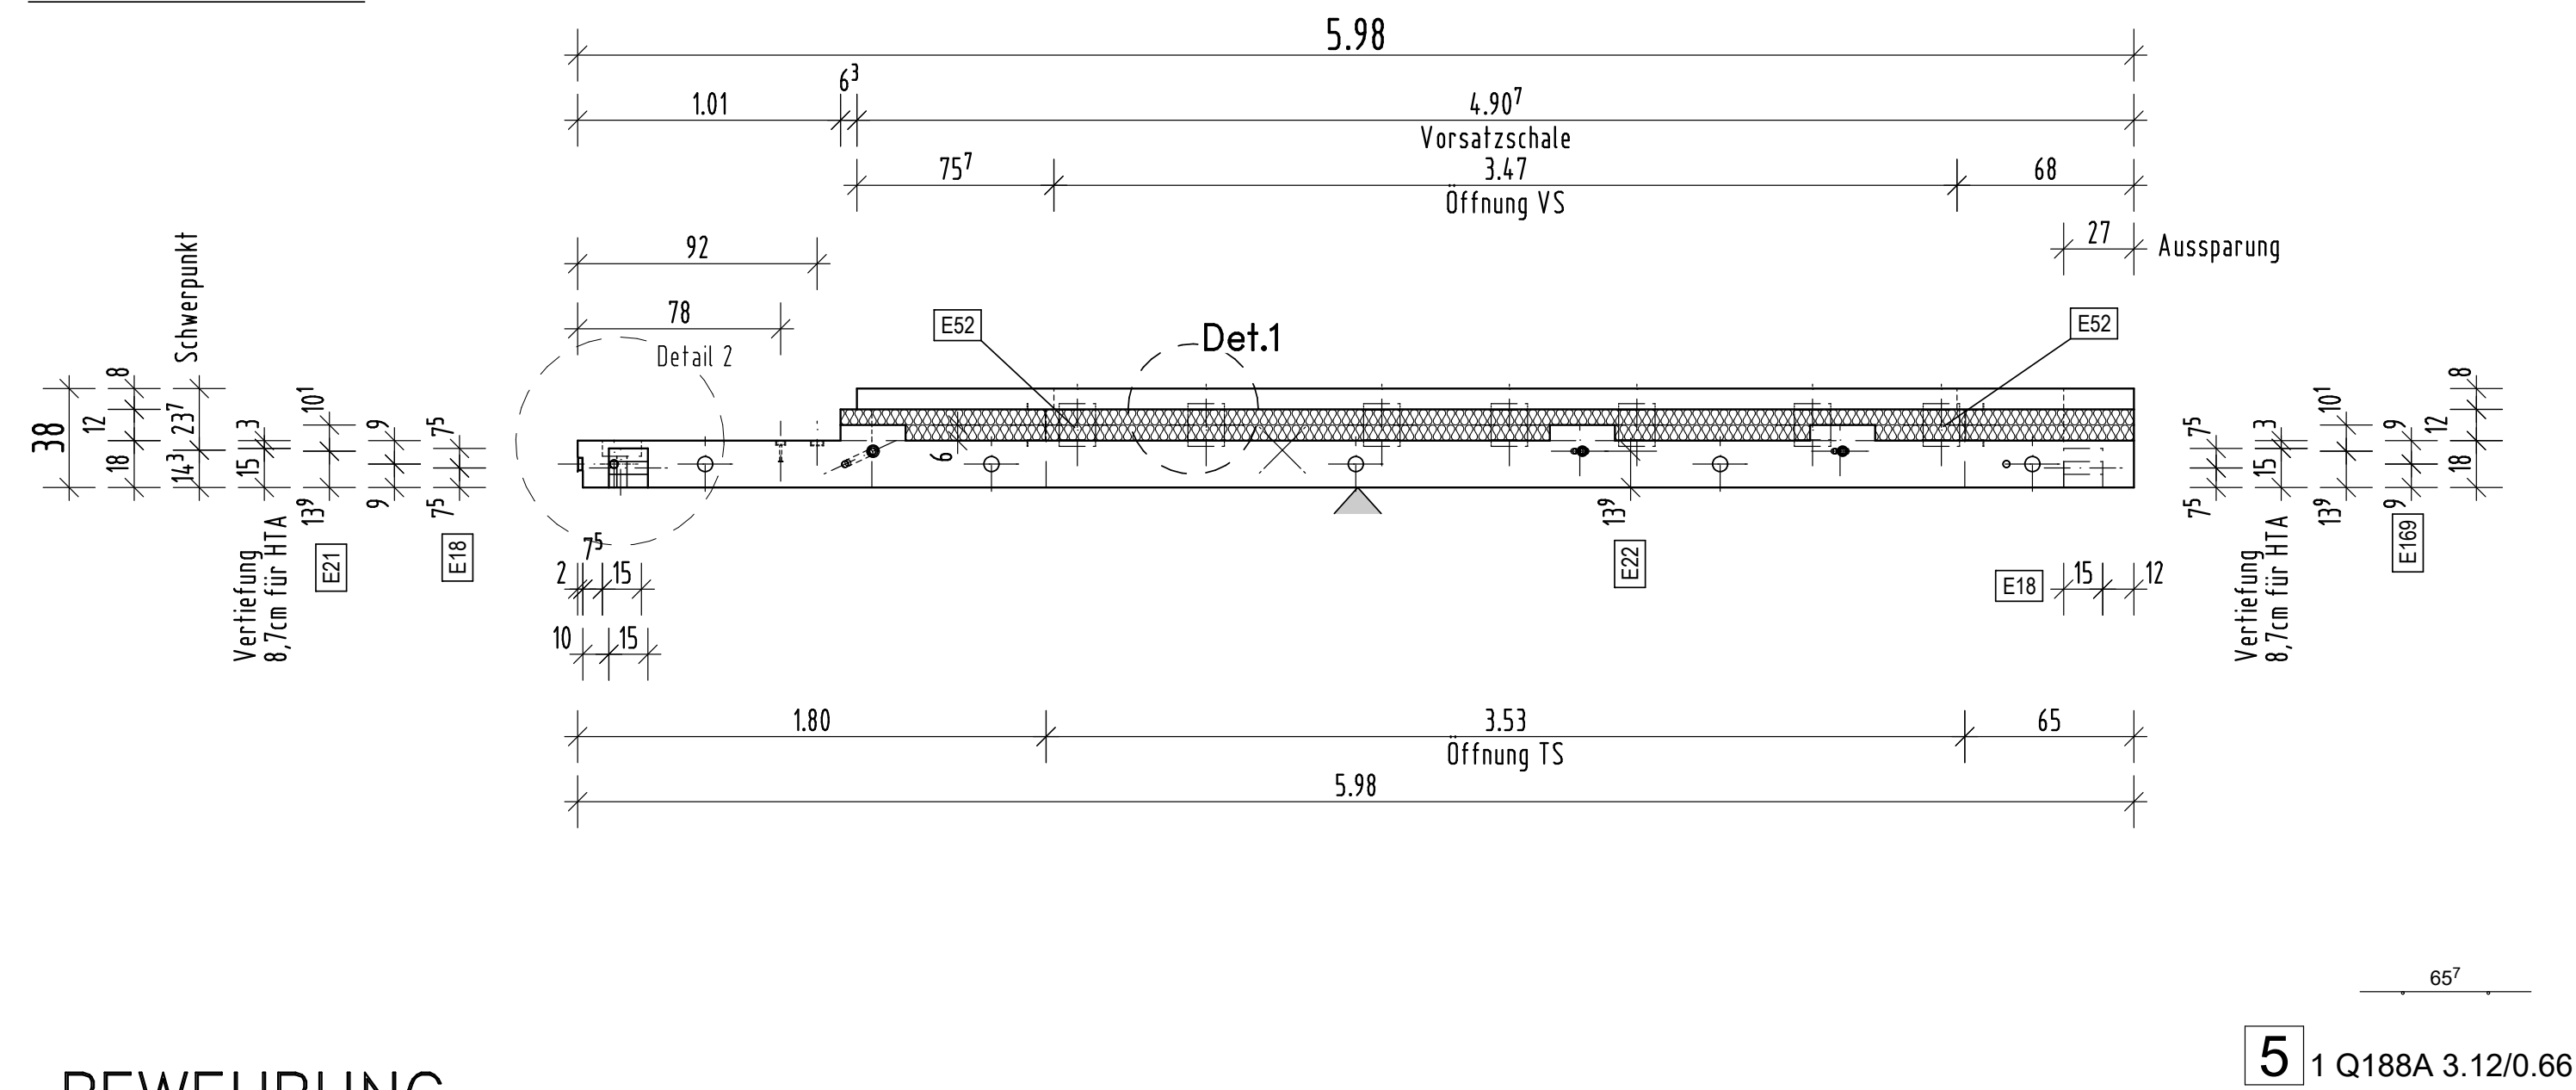


BEWEHRUNG

Vorsatzschale

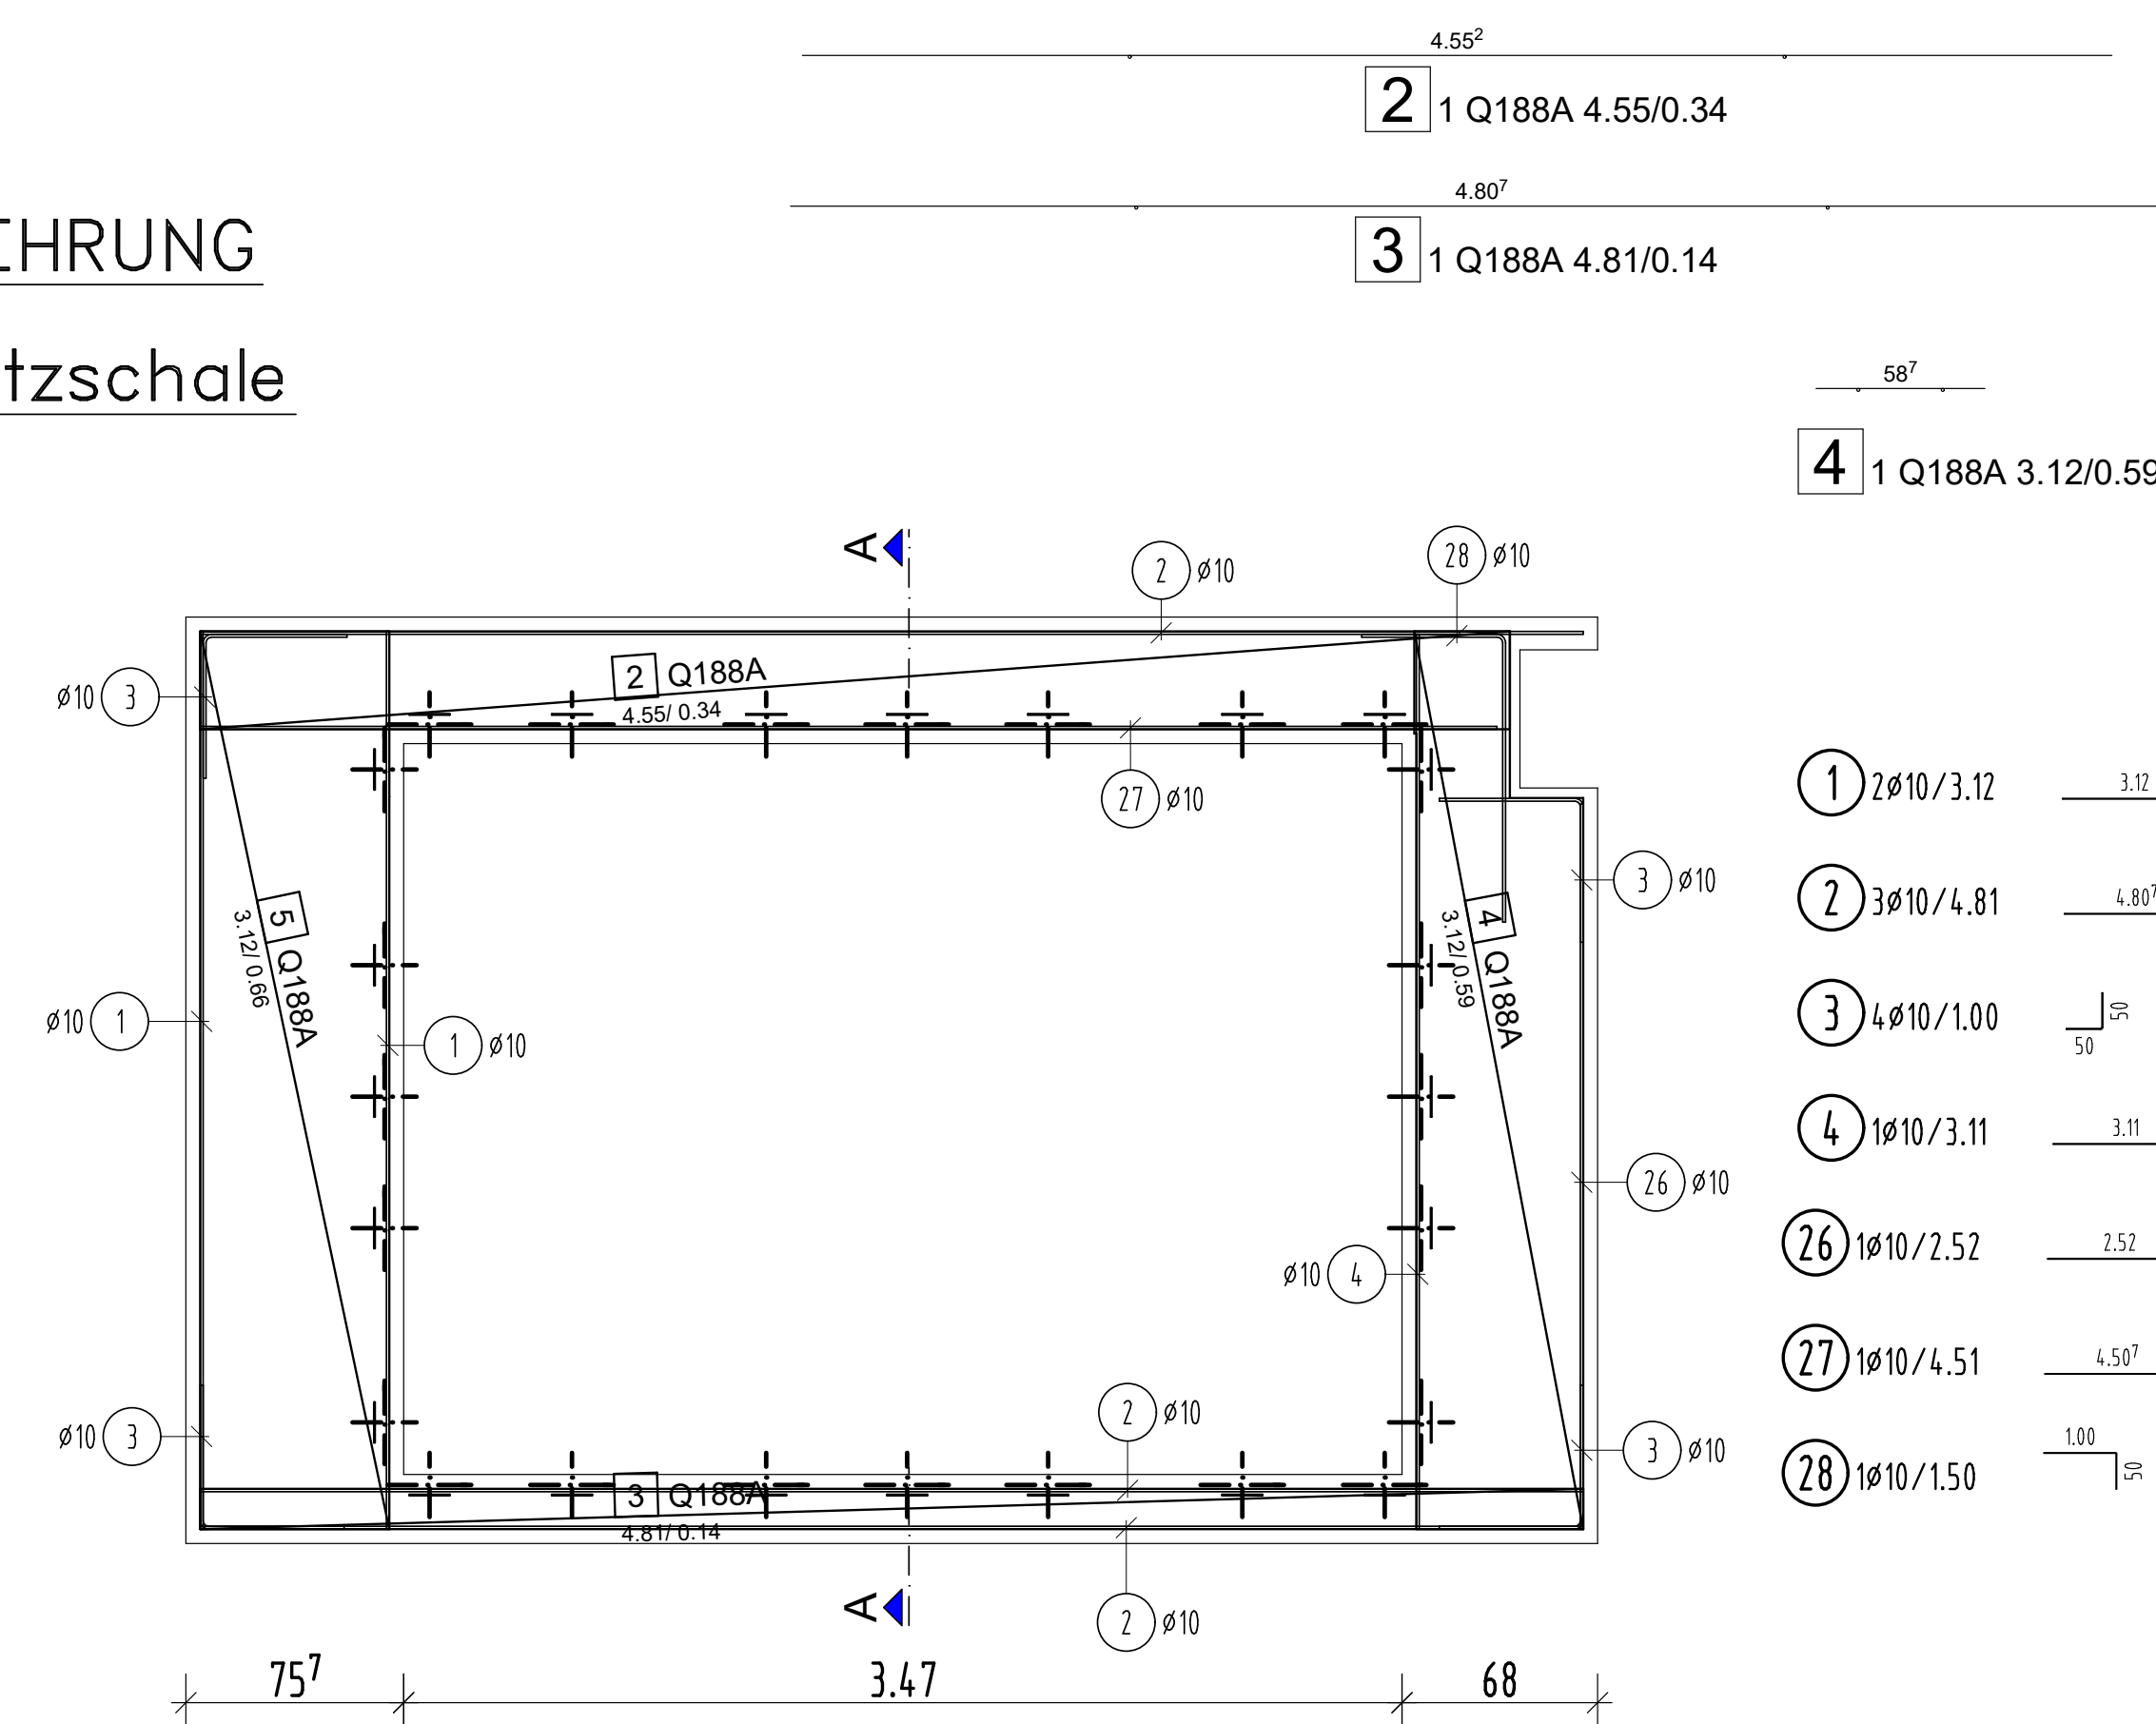

Schnitt

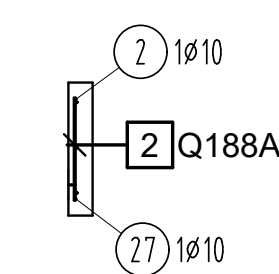


Dämmung Mineralfaser, WLG 035 - 6cm A= 15.792 m²

STATISCHE POS. 2.1.5

Die Zulagebewehrung für die Transportanker ist nach der Einbauvorschrift des Herstellers einzubauen !!

BEWEHRUNG
Tragschale

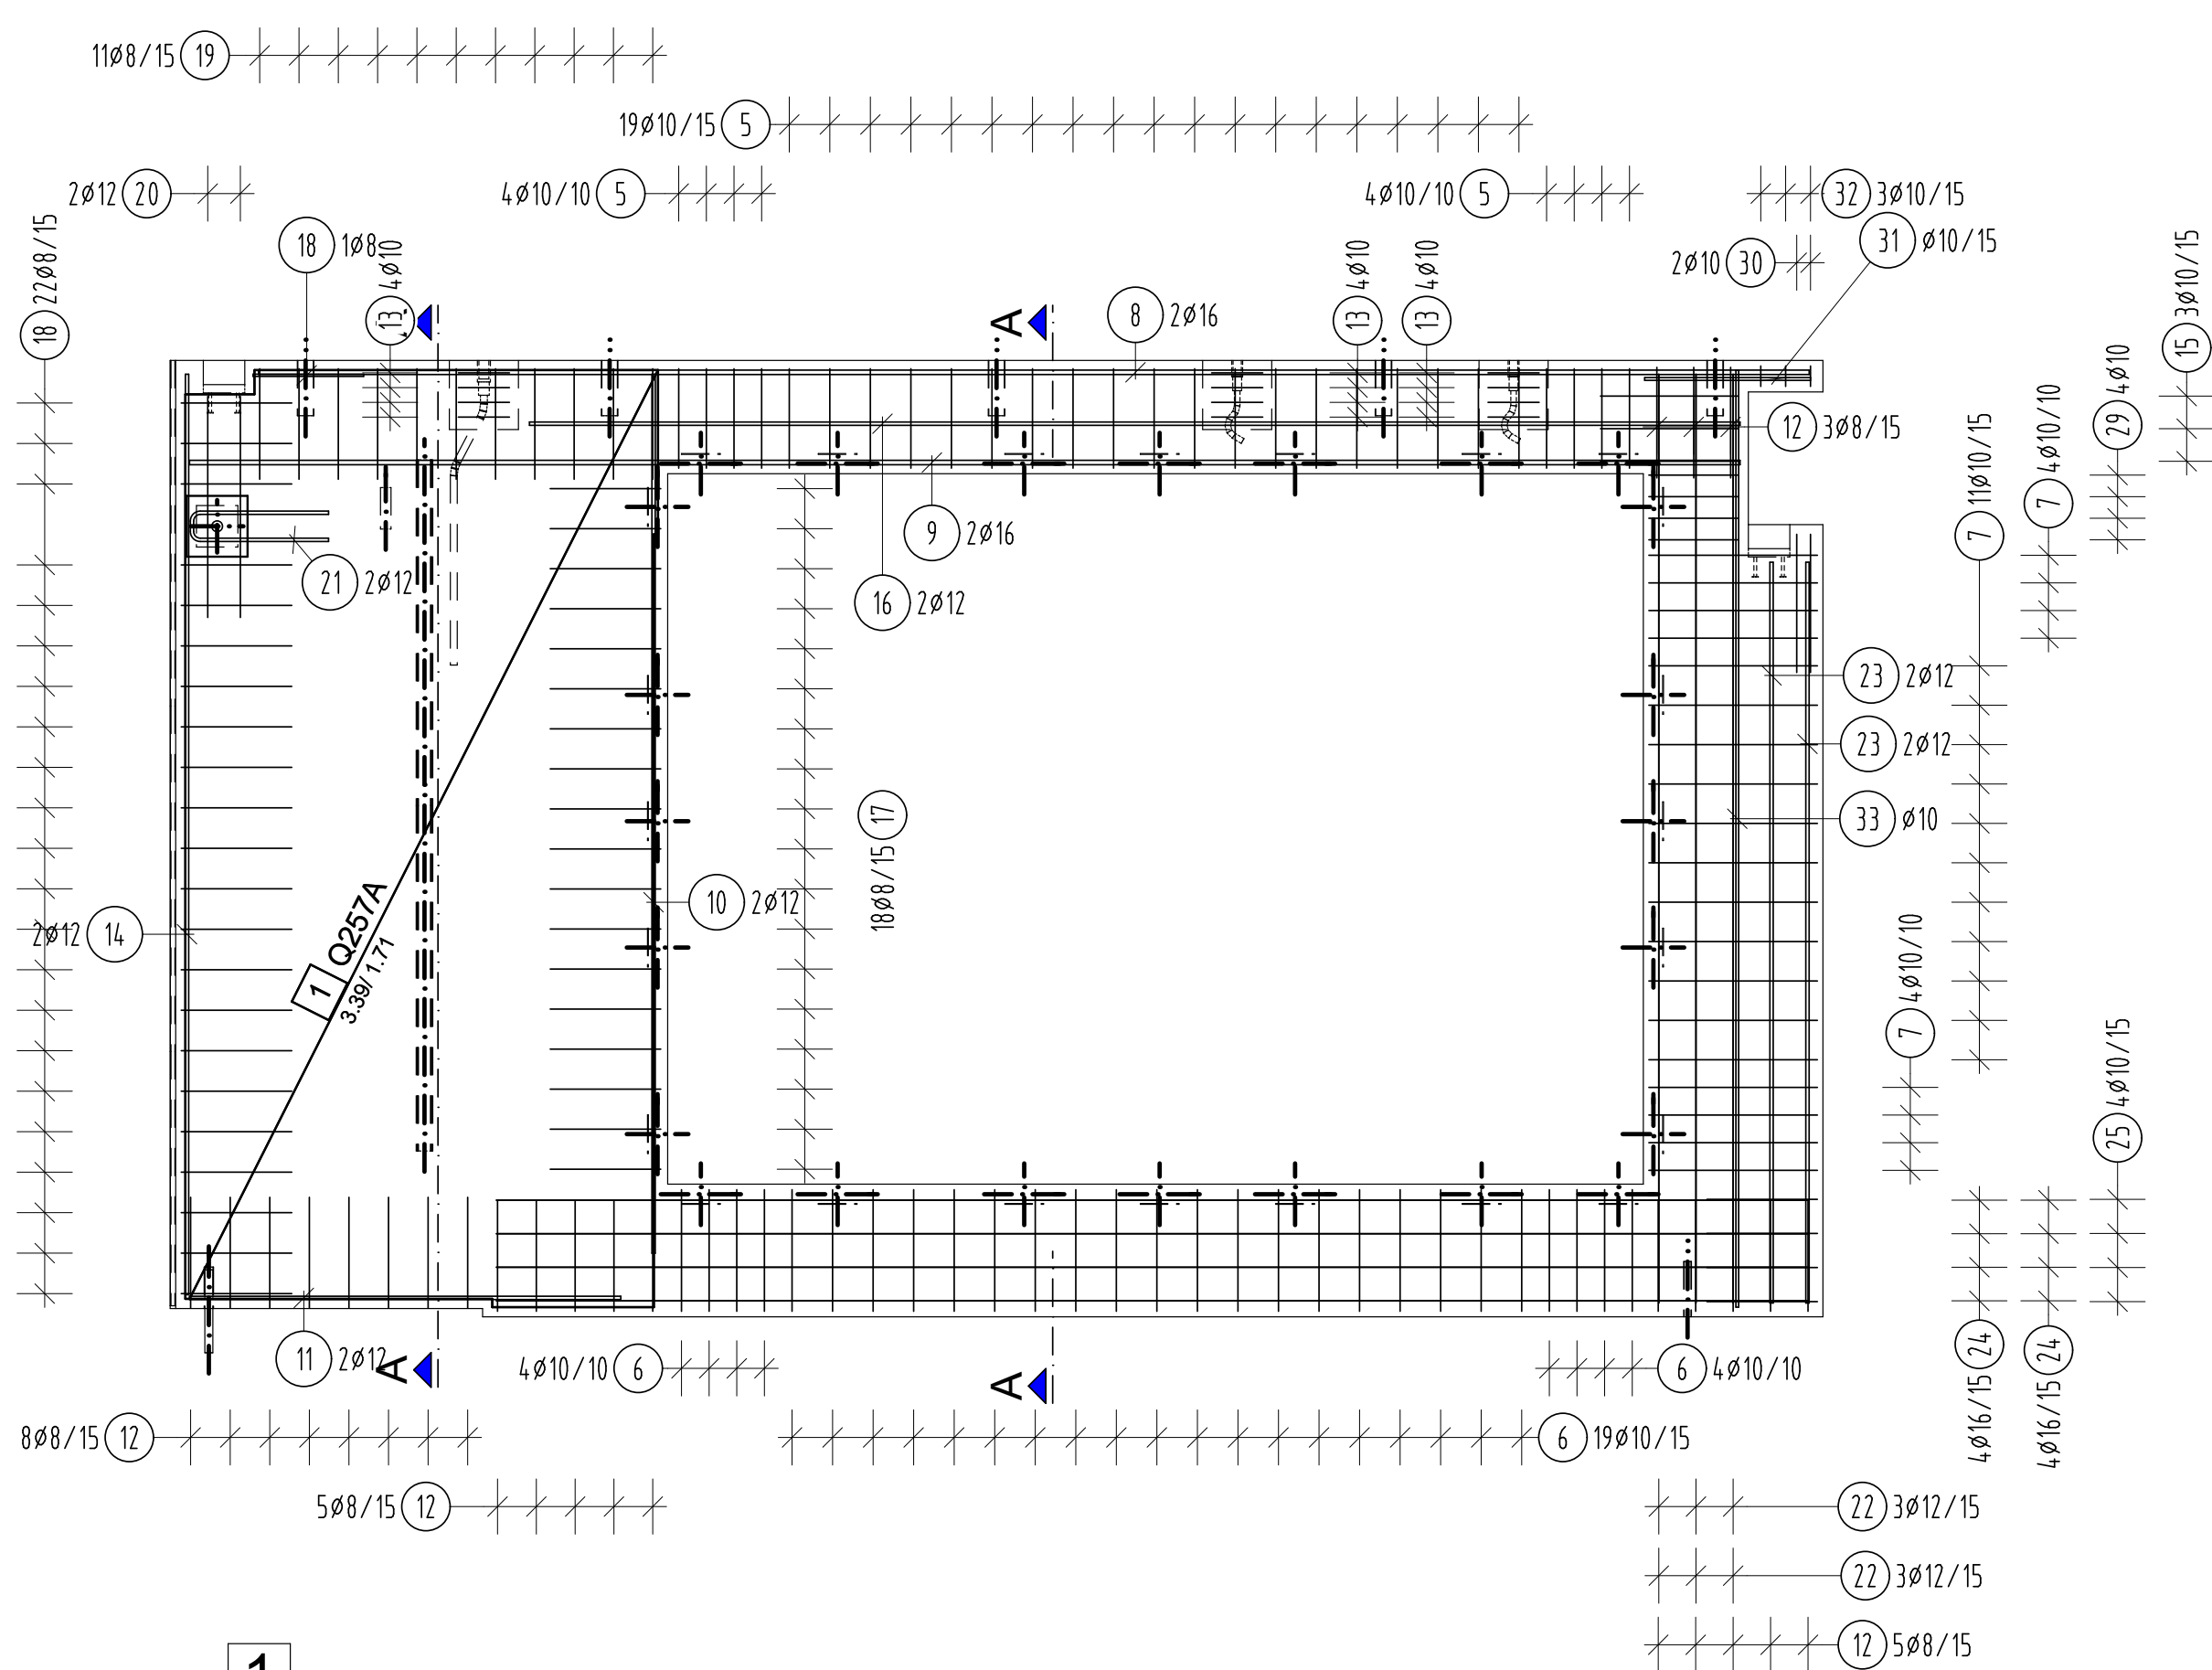


Bügelschlösser sind
versetzt anzuordnen




Betondeckung:
Stütze: $c_v = 2.5\text{cm}$
Fundament: $c_v = 3.5\text{cm}$

STATISCHE POS. 4.7.1/4.7.2/4.7.3/4.7.4

Die Zulagebewehrung für die Transportanker ist nach der Einbauvorschrift des Herstellers einzubauen !!

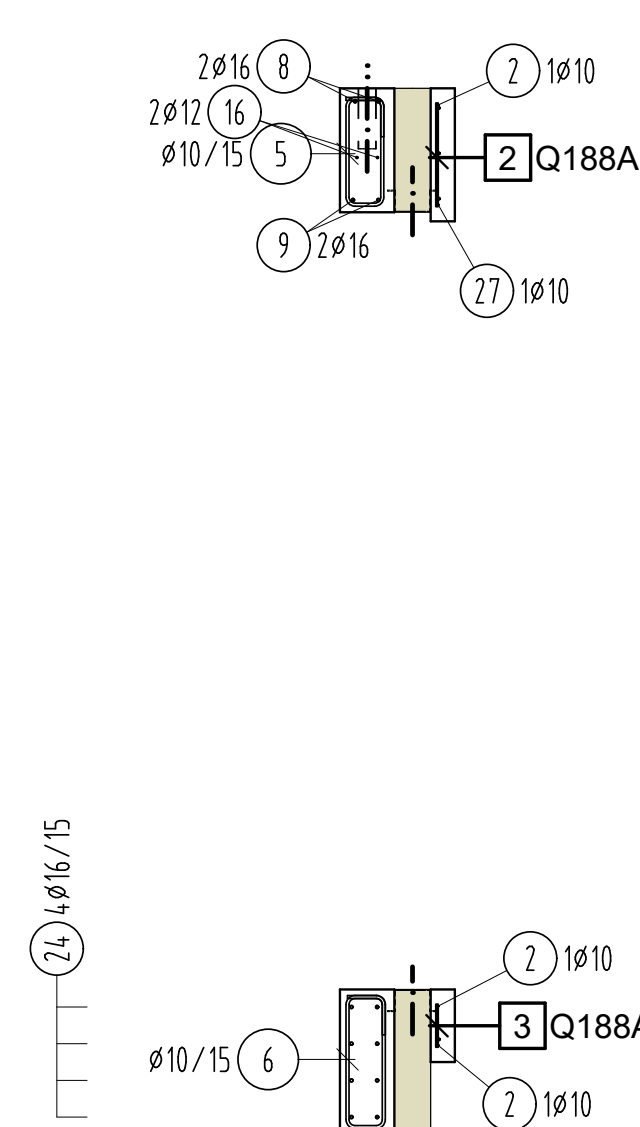

Schnitt B-B

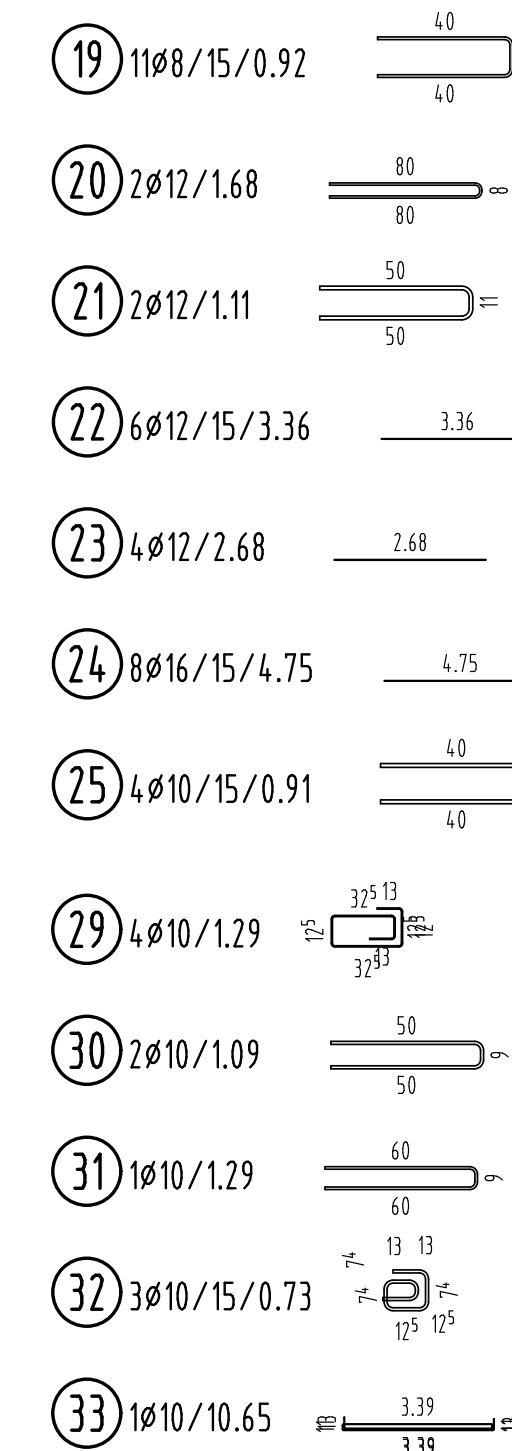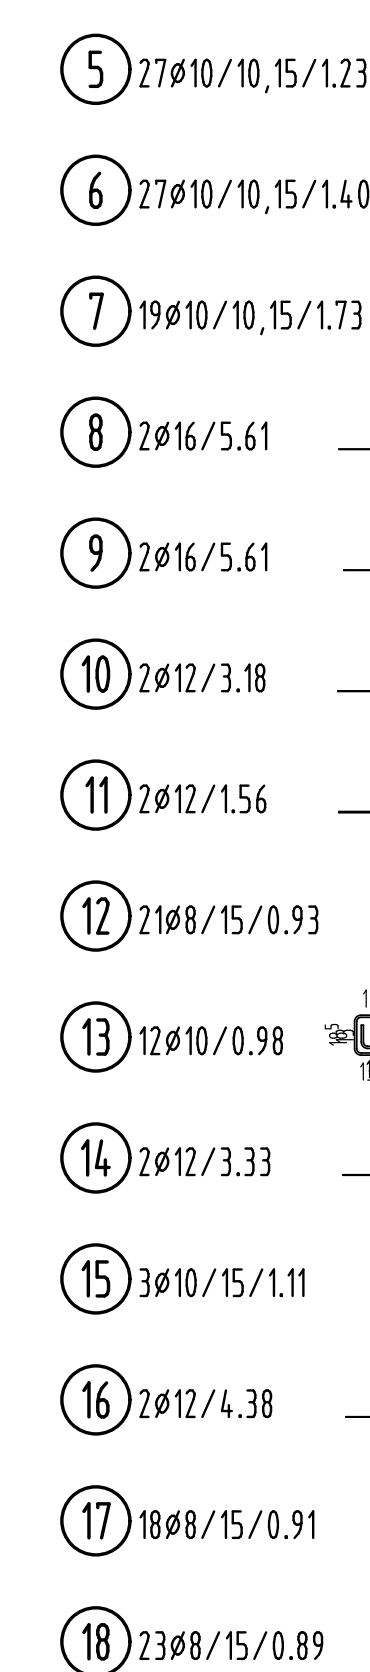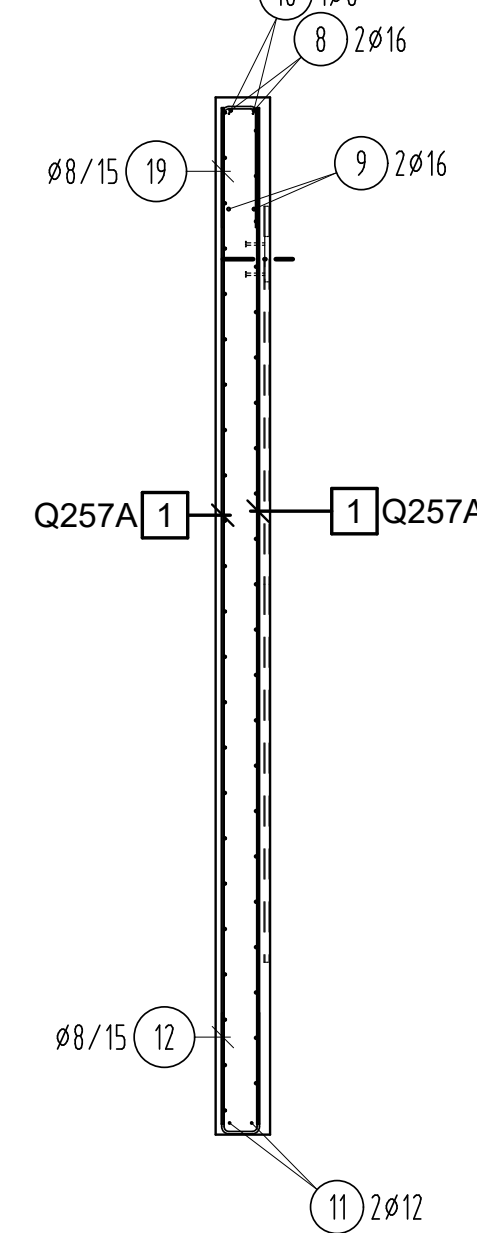

Mattensummenliste				
Pos.	Anz.	Bez/Typ	Breite	Länge
1	2	Q257A	1.71	3.35
2	1	Q188A	0.34	4.55
3	1	Q188A	0.14	4.81
4	1	Q188A	0.59	3.12
5	1	Q188A	0.66	3.12
Gesamtgewicht			66.250 kg	

B500B				
Pos.	Anz.	s	Länge	Bem.
1	2	10	3,12	
2	3	10	4,41	
3	4	10	10,00	
4	1	10	3,11	
5	27	10	1,23	
6	19	10	1,41	
7	21	10	1,73	
8	2	16	5,61	
9	2	16	5,61	
10	2	12	3,18	
11	2	12	1,56	
12	21	8	0,89	
13	12	12	10	0,93
14	2	12	3,33	
15	3	10	1,11	
16	2	12	4,38	
17	18	8	0,91	
18	23	8	0,89	
19	11	8	0,92	
20	2	12	1,68	
21	2	12	1,11	
22	6	12	3,36	
23	4	12	2,68	
24	8	16	4,75	
25	4	10	0,91	
26	1	10	2,52	
27	1	10	4,51	
28	1	10	1,50	
29	4	10	1,29	
30	2	10	1,09	
31	1	10	1,29	
32	3	10	0,73	
33	1	10	10,65	
Gesamtgewicht 287.551 kg				

Pos.	Bezeichnung
E1	Halbenscheibe HTA-Ce 3817 - FV - 150 - KF
E2	Dom DN 25mm
E6	PVC Tasse DN60, L=20cm
E18	Halbenscheibe HTA-Ce 50/30 - FV - 150 - KF
E20	Philipp Power Duo h=20mm, L=92cm
E21	PFEIFER Stabanker gekröpft Rd36, verzinkt, Bestell-Nr. 258575
E22	PFEIFER Wellenanker kurz Rd30, verzinkt, Bestell-Nr. 05.018.303
E46	PVC Tasse DN40, L=12cm
E52	Philipp FT-Anchor 120x140x73
E169	Philipp Domhülse 72D20H
E170	Philipp Power Duo h=20mm, L=125cm

STUCCHAUML 1 Stück	Überflächen		
FLÄCHE: m ²	Gesamt flache Fläche (z.B. an der Innenseite der Stützbohle) des Stützrahmens (m ²)		
VOLUMEN: m ³	abgezogen	ST	FCG
Vorsatz: 0,56 m ³	Kanten (z.B. abgezogen)		
GEWICHT: 6.592 t	festsitzend/gerig		
Belastung: (Kanten) (Stützbohle) (Stützbohle)	Kanten		Kanten ohne besondere Anforderungen (z.B. nicht schrägen)
Expositio: siehe Detail 1	Kanten (z.B. abgezogen) (Stützbohle) (Stützbohle)		
Bedienung: c. siehe Detail 1	Bedienung:	Hand 1 m	
Stahlmenge / FT: Stabträger	Biegen von Betonstählen		
Lagerungen	Polymerspezifische Stabträger		
interne AB-Fusion:	Betonstahlträger (m ²)		
Zugtragfähigkeit (Stützbohle)	Stützbohle (m ²)		
STATUS: SW-52	Stützbohle (m ²)		
STUCC:	Stützbohle (m ²)		
Wird angegeben in der Plan und sollte nicht vergessen werden. Die Produktion der Fertigung erfolgt nach technischer Fertigung.	Stützbohle (m ²)		
Plan geprüft und zur Produktion freigegeben	Stützbohle (m ²)		
Datum	Stützbohle (m ²)		

